



Aménagement de la RD910, « Voie Royale »  
entre la rue des marais à Chaville et l'avenue de la division Leclerc à Sèvres

Carnet de coupes d'insertion

AVP 1  
17/12/2021



opération	émetteur	phase	type	discipline	numéro	indice
RN910	MOE	AVP1	CPE	AME	XXX	A

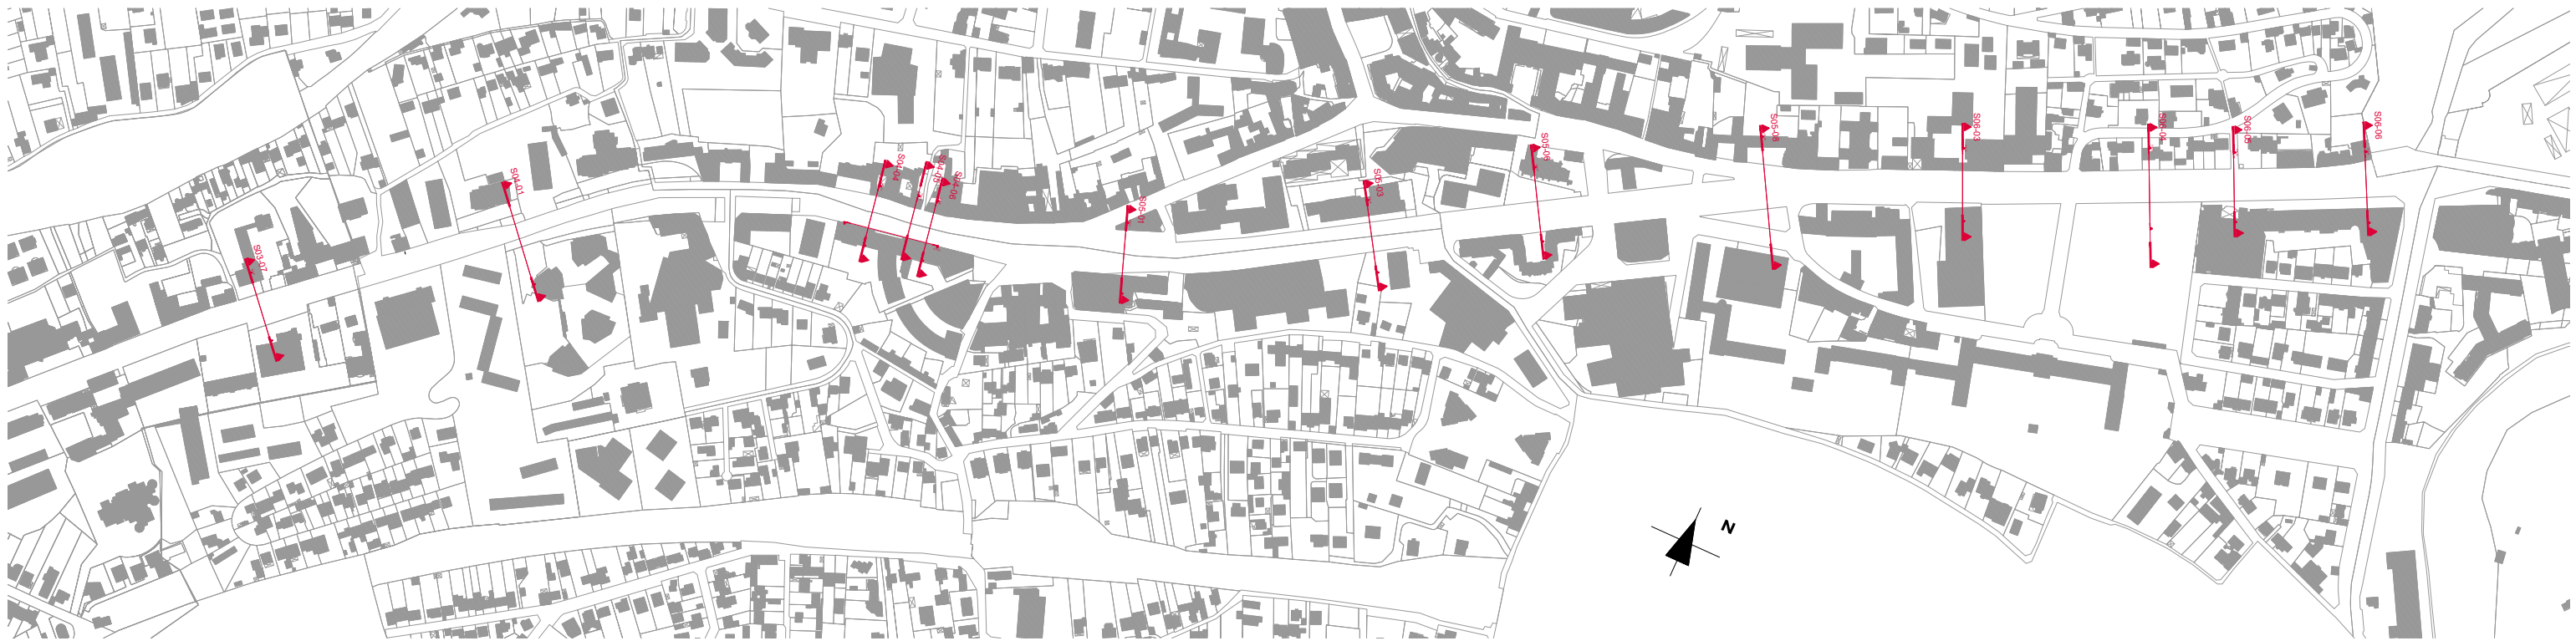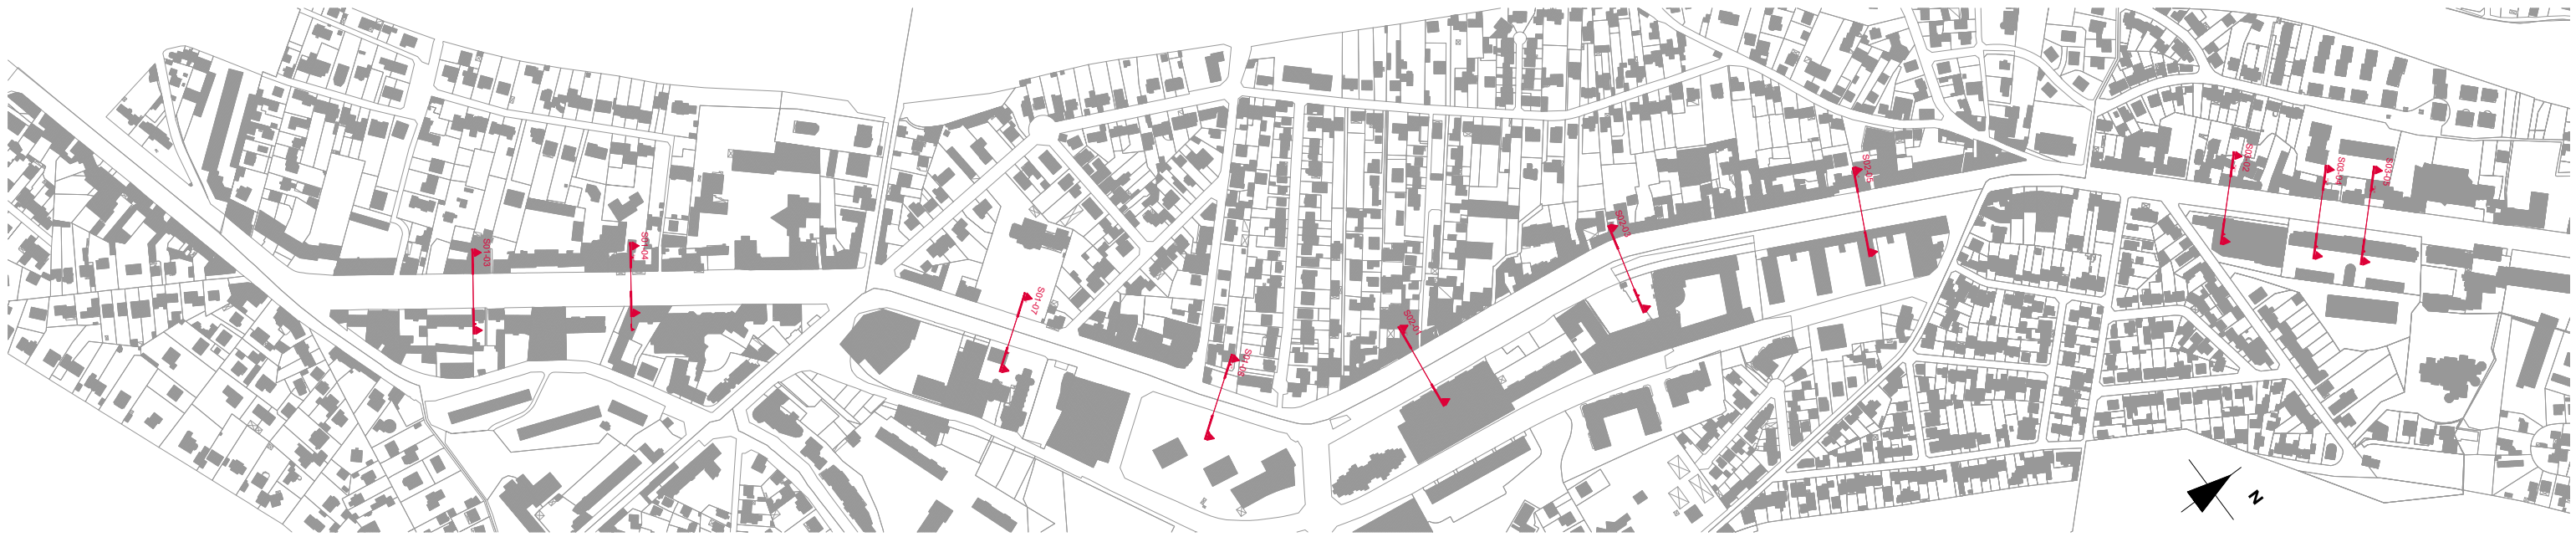

0 500 m

**Aménagement RD 910 - Voie Royale**

phase	fichier info	émetteur	date
<b>AVP</b>	RD910-SC-AVP_IMP_Coupes existants+V1_plan rabattu.dwg	<b>R_A</b>	<b>17/12/21</b>


code affaire	<b>910</b>
numéro - indice	<b>. - A</b>

annotations		date
Création du document	.....	<b>30/09/21</b>
Mise à jour	.....	<b>17/12/21</b>
.....	.....	.....
.....	.....	.....


**Carnet de coupes d'insertion**

Plan de repérage

échelle	<b>1/5000</b> en A3
page	<b>2 / 25</b>

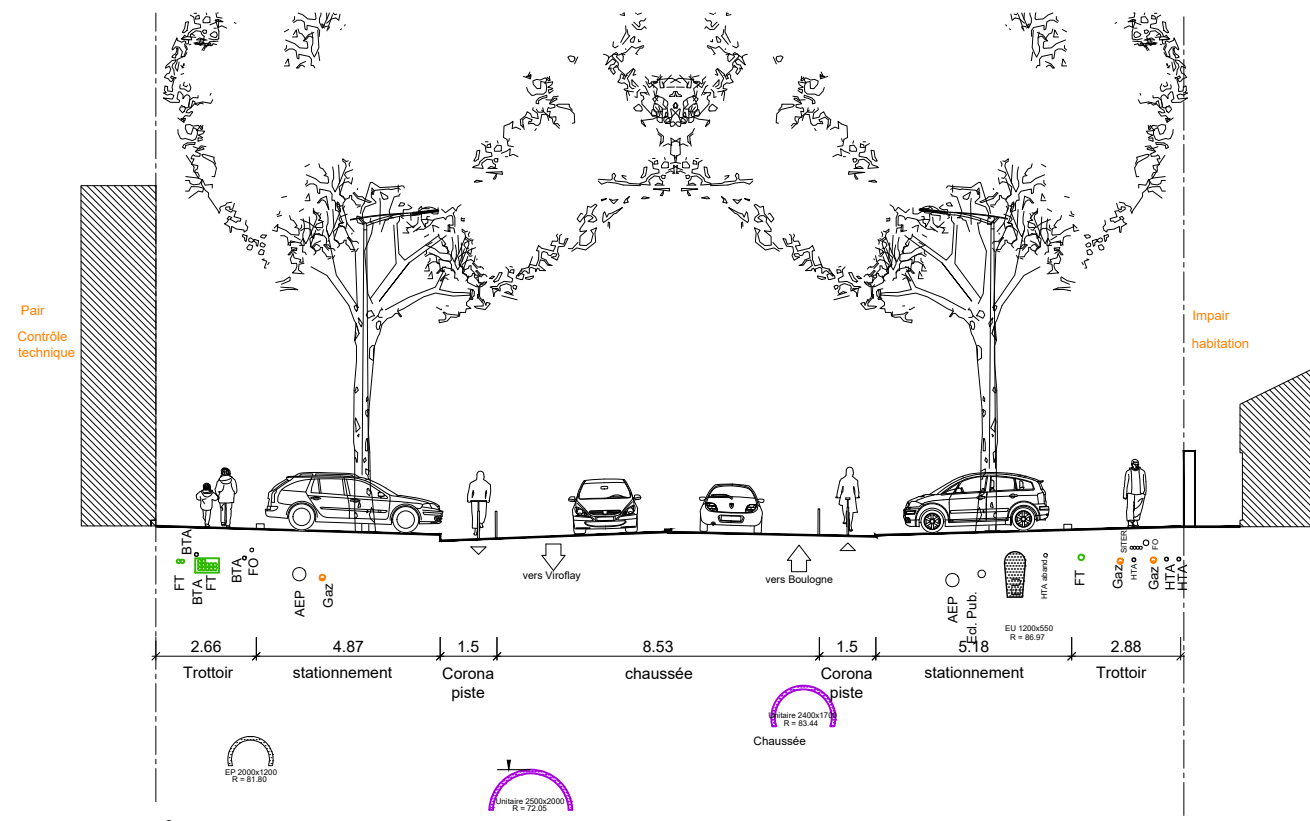

ÉTAT EXISTANT

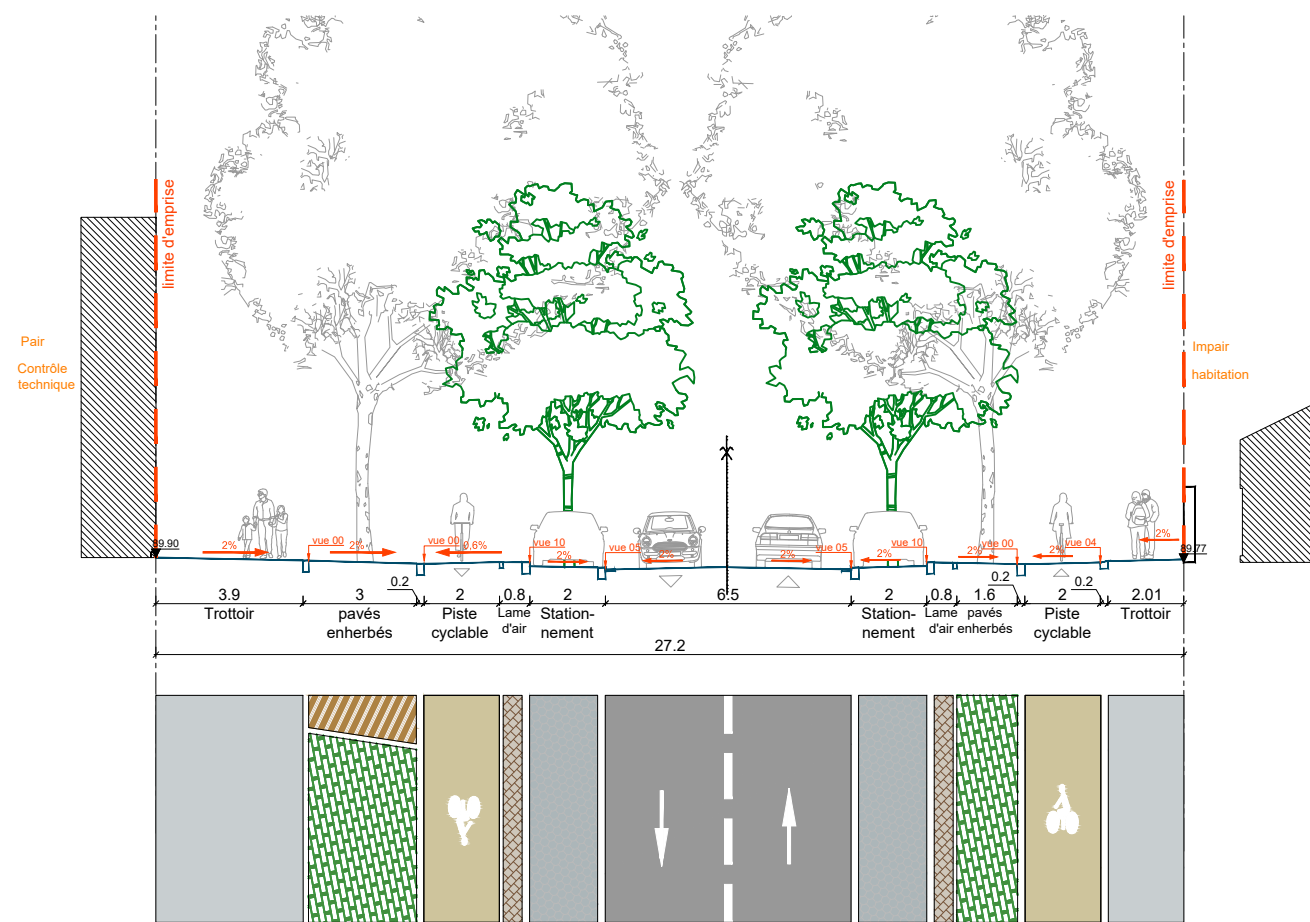

ÉTAT PROJÉTÉ

Aménagement RD 910 - Voie Royale

phase	fichier info	émetteur	date
AVP	RD910-SC-AVP_IMP_Coupes existants+V1_plan rabattu.dwg	R_A	17/12/21


code affaire	910
numéro - indice	. - A

annotations	Création du document	date	30/09/21
	Mise à jour	date	17/12/21
		date	
		date	


Coupe S01-03

Etat existant, V1 et plan rabattu

échelle	1/200 en A3
page	3 / 25

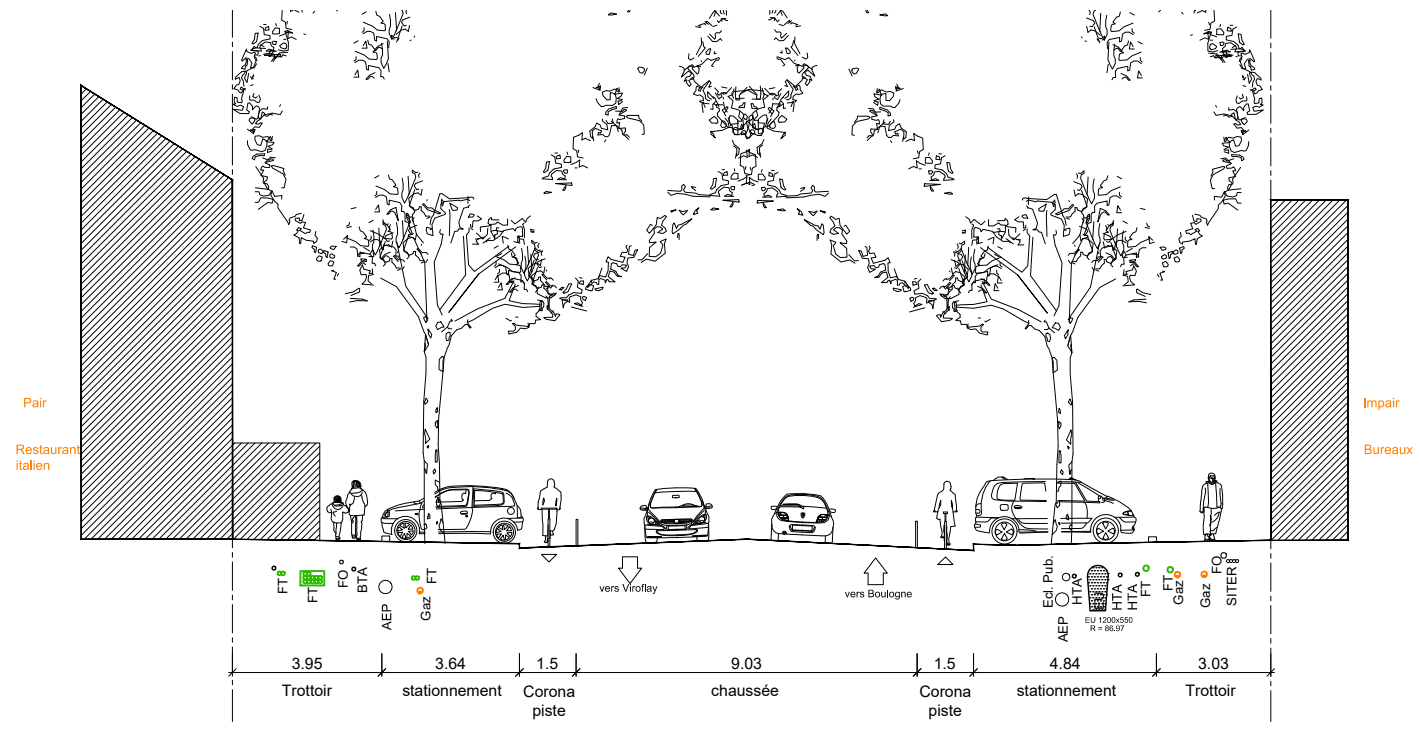

ÉTAT EXISTANT

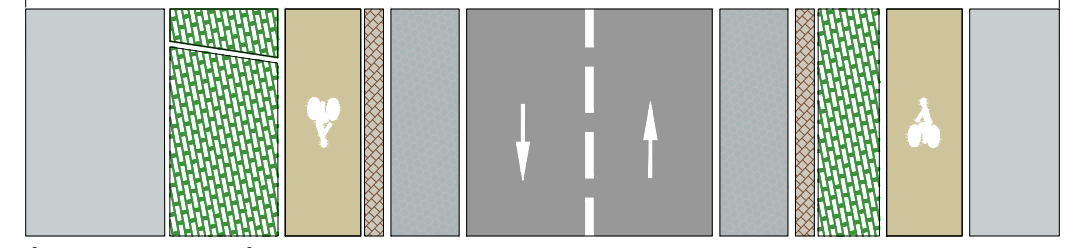

ÉTAT PROJETÉ



Aménagement RD 910 - Voie Royale

phase	fichier info	émetteur	date
AVP	RD910-SC-AVP_IMP_Coupes existants+V1_plan rabattu.dwg	R_A	17/12/21


code affaire	910
numéro - indice	. - A

annotations		date	
Création du document	.....	30/09/21	
Mise à jour	.....	17/12/21	
.....	.....		
.....	.....		

**Coupe S01-04**

Etat existant, V1 et plan rabattu

échelle	1/200 en A3
page	4 / 25

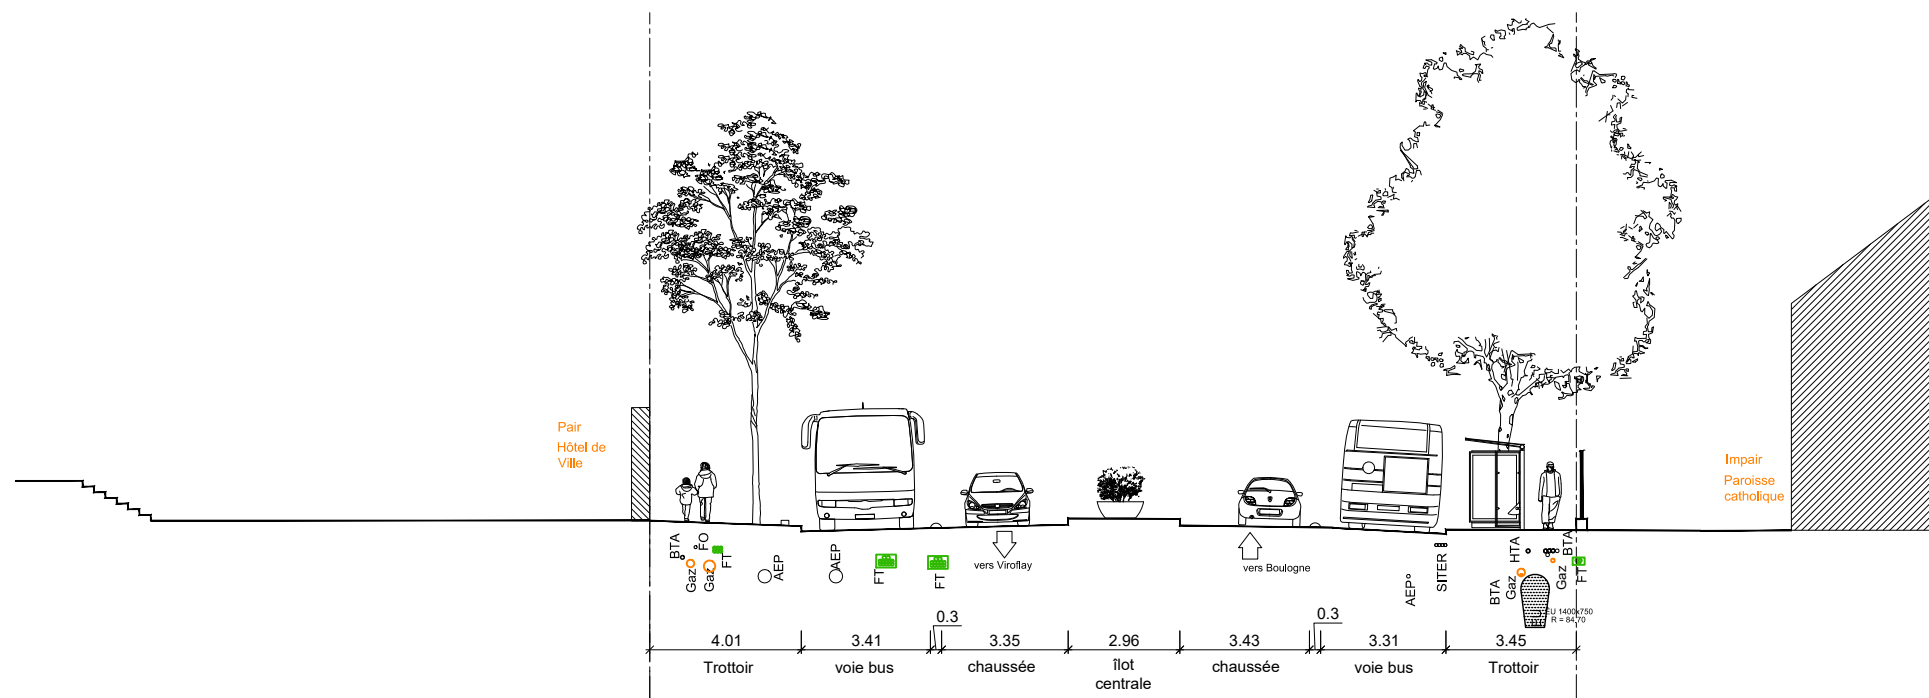

ÉTAT EXISTANT



ÉTAT PROJETÉ



Aménagement RD 910 - Voie Royale

phase	fichier info	émetteur	date
AVP	RD910-SC-AVP_IMP_Coupes existants+V1_plan rabattu.dwg	R_A	17/12/21


code affaire	910
numéro - indice	. - A

annotations	Création du document	date	30/09/21
	Mise à jour	date	17/12/21
		date	
		date	


Coupe S01-07

Etat existant, V1 et plan rabattu

échelle	1/200 en A3
page	5 / 25

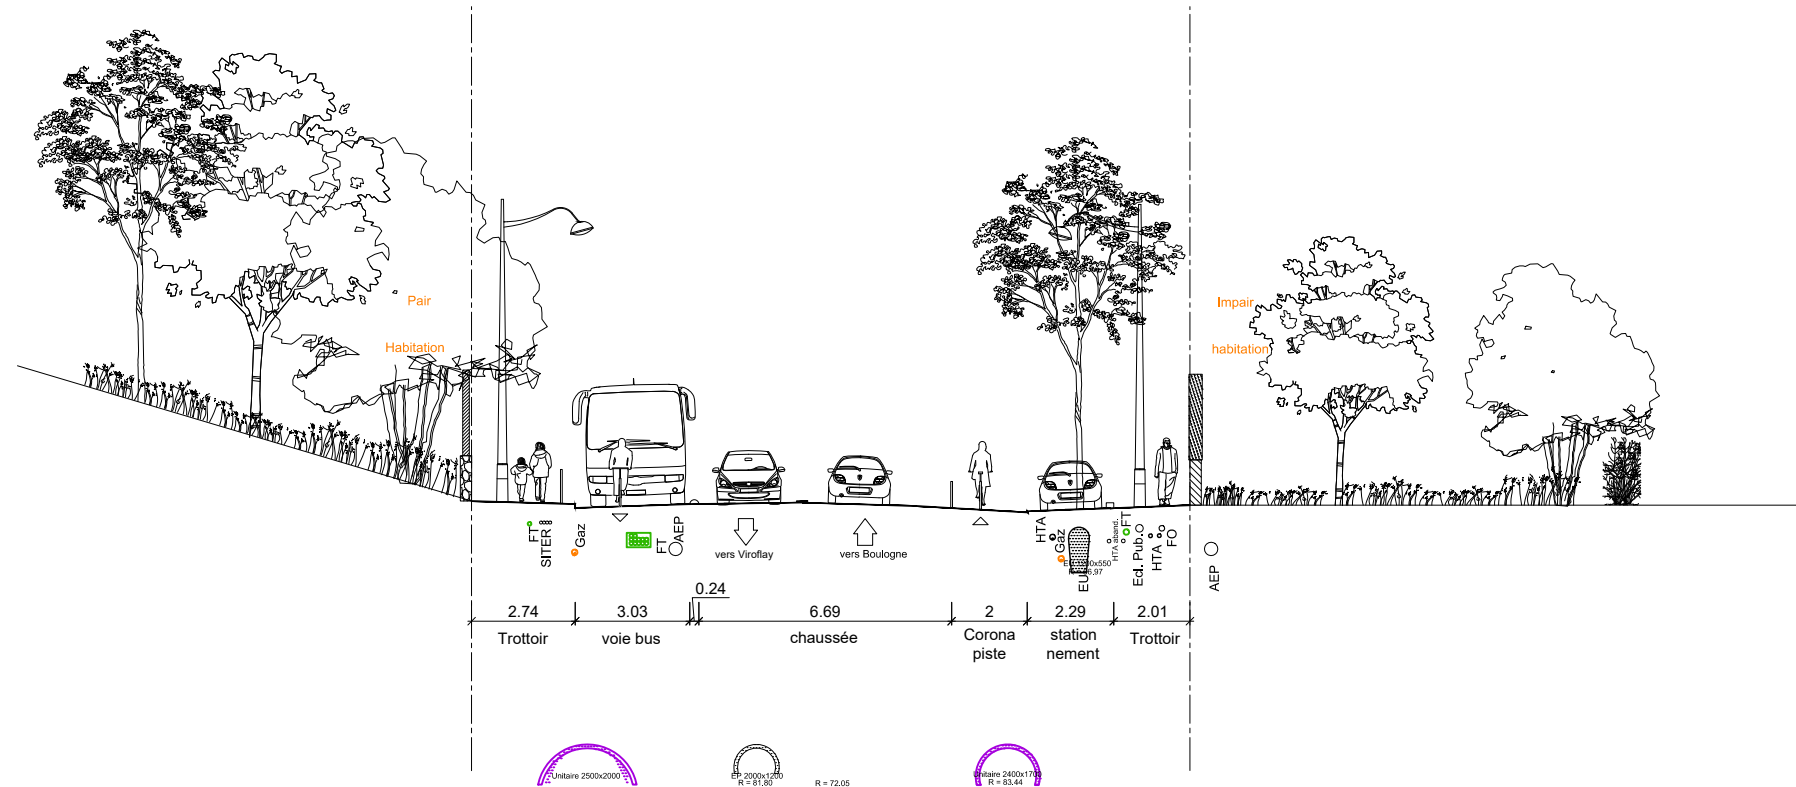

ÉTAT EXISTANT

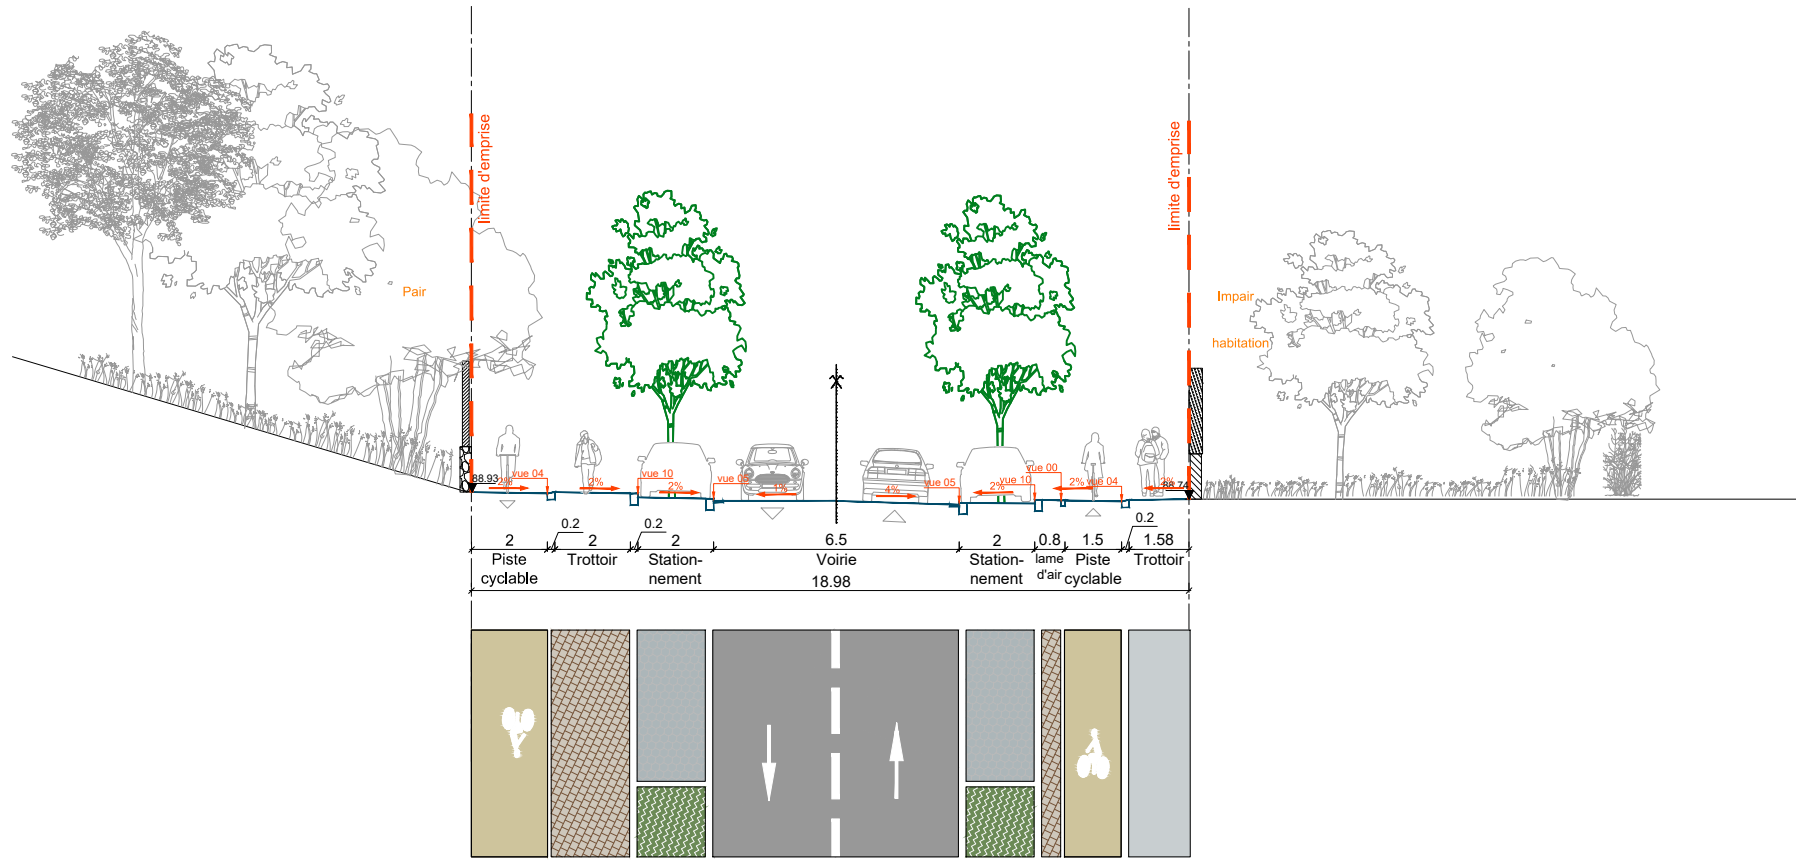

ÉTAT PROJÉTÉ



Aménagement RD 910 - Voie Royale

phase	fichier info	émetteur	date
AVP	RD910-SC-AVP_IMP_Coupes existants+V1_plan rabattu.dwg	R_A	17/12/21

code affaire	910
numéro - indice	. - A

annotations		date	
Création du document		30/09/21	
Mise à jour		17/12/21	


Coupe S01-08

Etat existant, V1 et plan rabattu

échelle	1/200 en A3
page	6 / 25



ÉTAT EXISTANT

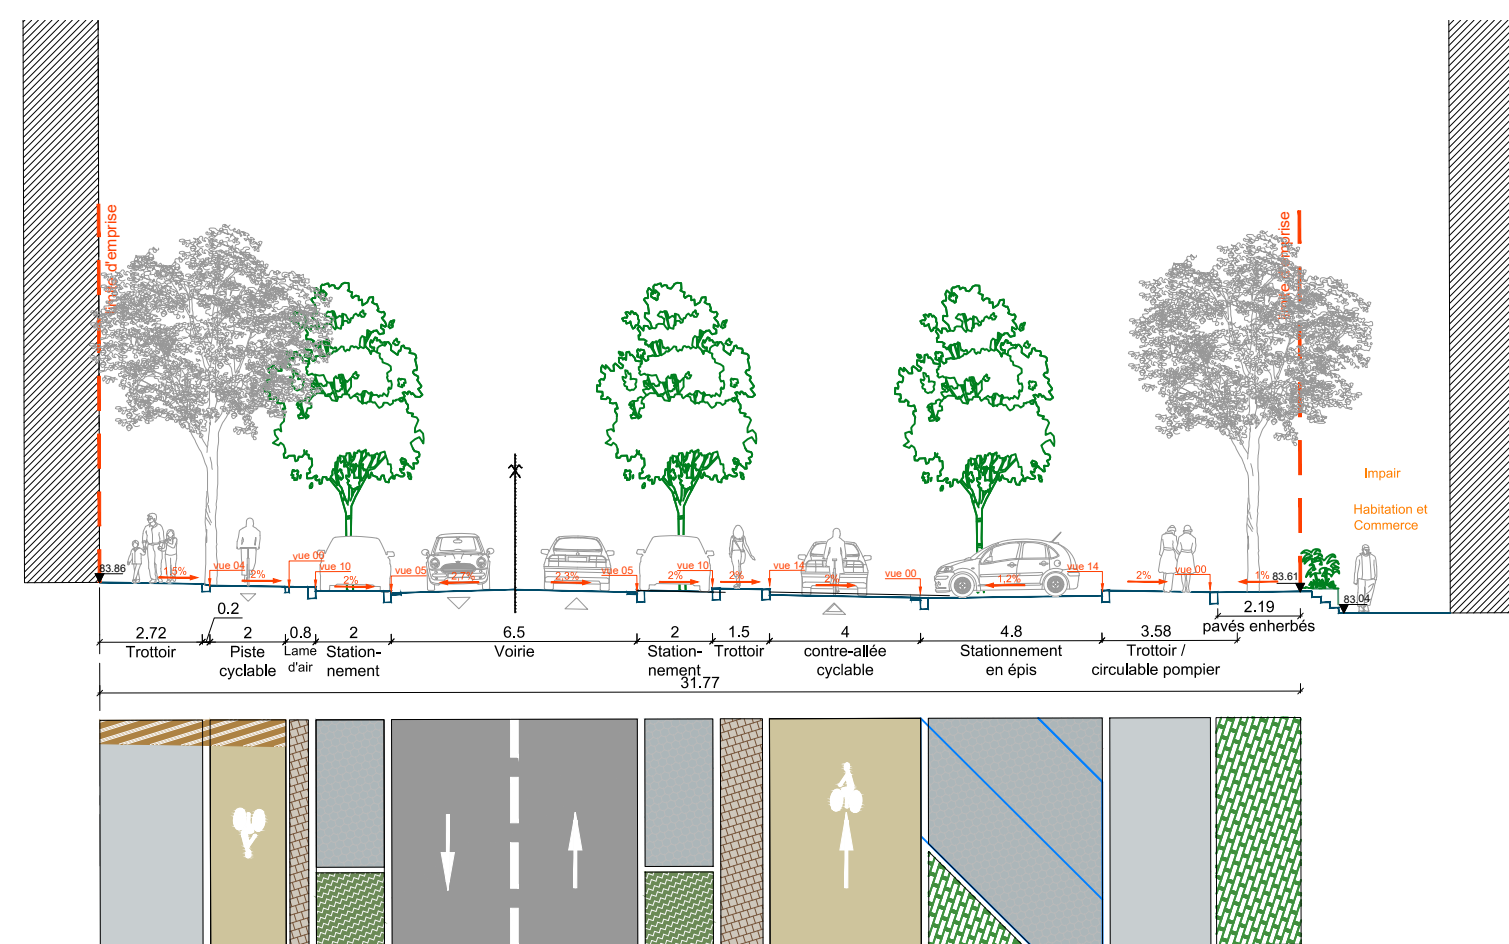

ÉTAT PROJÉTÉ



Aménagement RD 910 - Voie Royale

phase	fichier info	émetteur	date
AVP	RD910-SC-AVP_IMP_Coupes existants+V1_plan rabattu.dwg	R_A	17/12/21



code affaire	910
numéro - indice	. - A

annotations		date	
Création du document	.....	30/09/21	
Mise à jour	.....	17/12/21	
.....	.....		
.....	.....		

Coupe S02-01

Etat existant, V1 et plan rabattu

échelle	1/200 en A3
page	7 / 25

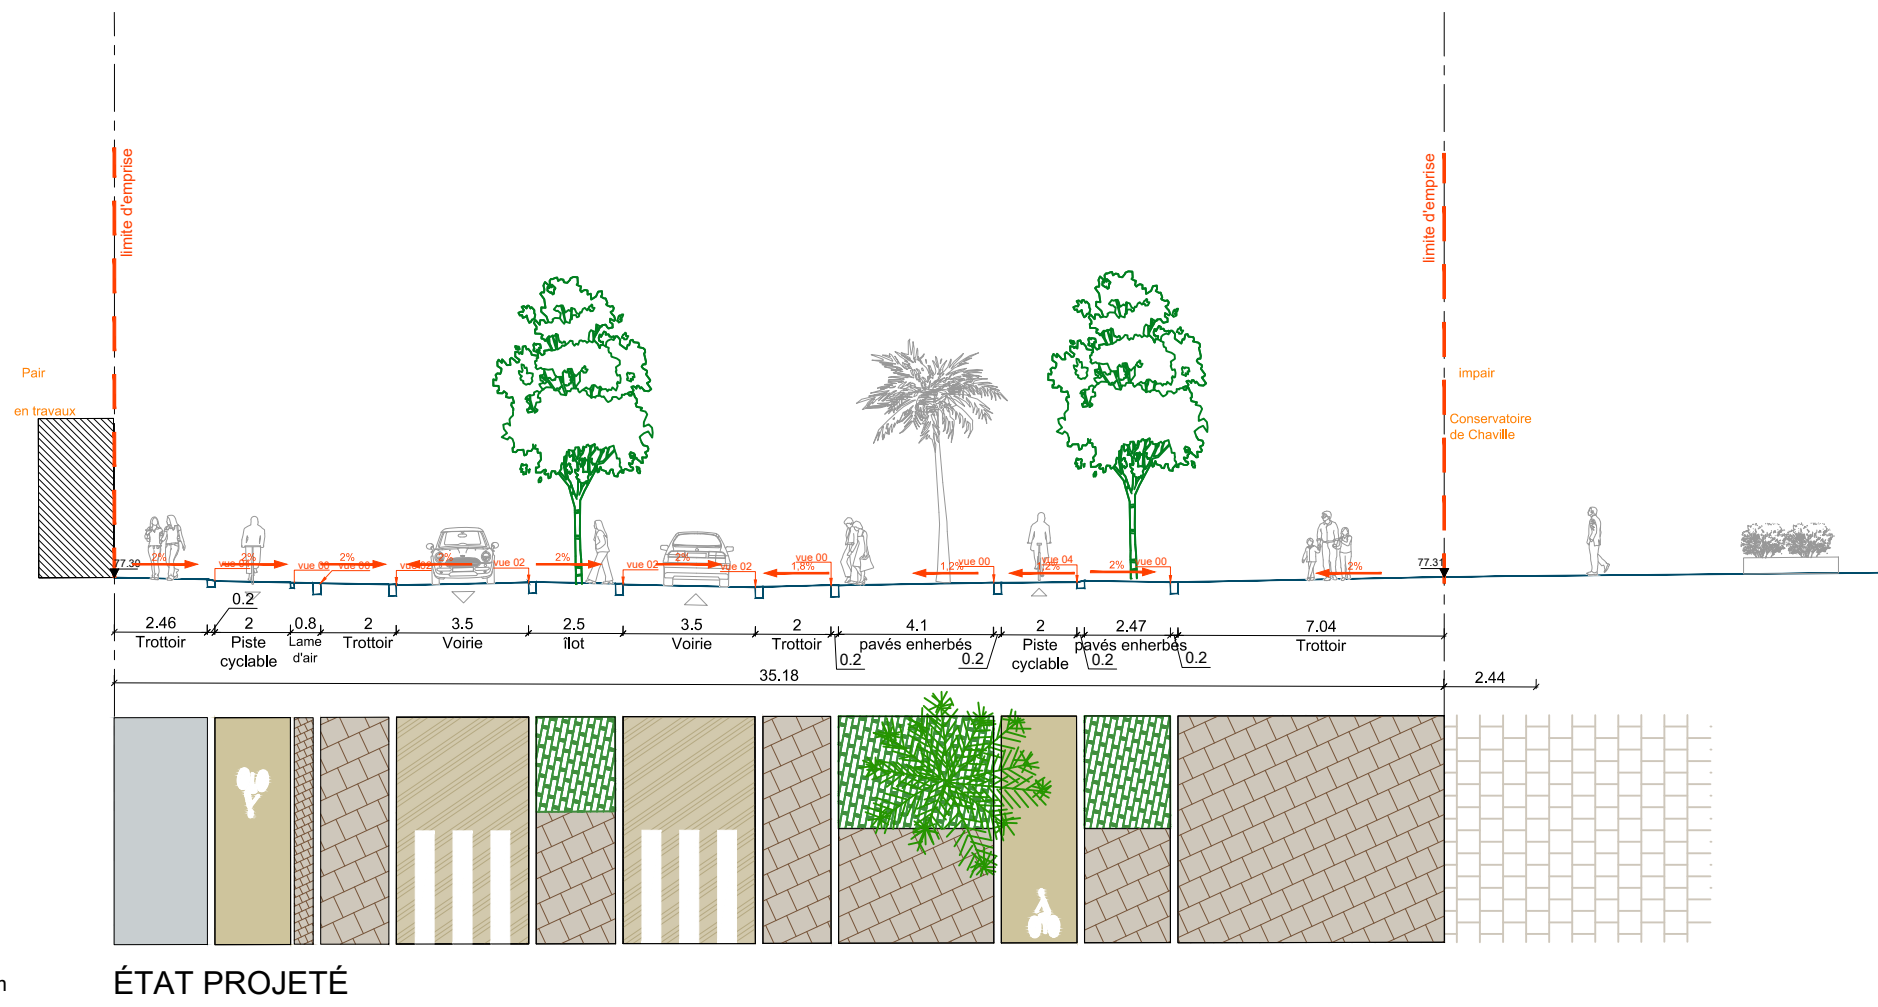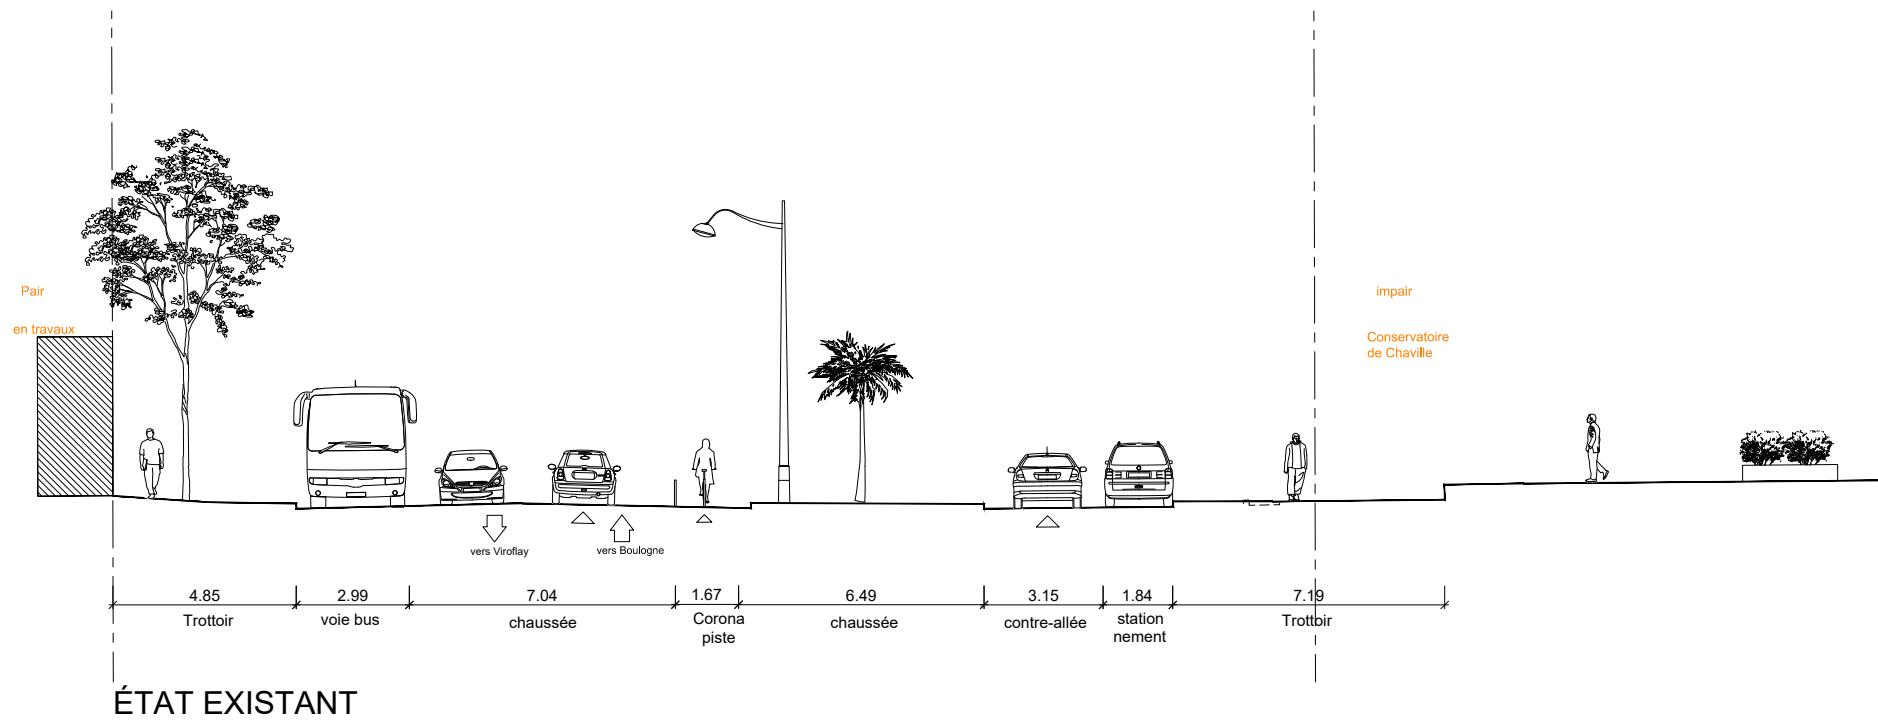

Aménagement RD 910 - Voie Royale

phase	fichier info	émetteur	date
AVP	RD910-SC-AVP_IMP_Coupes existants+V1_plan rabattu.dwg	R_A	17/12/21


code affaire	910
numéro - indice	. - A

annotations		date	
Création du document	.....	30/09/21	
Mise à jour	.....	17/12/21	
.....	.....		
.....	.....		


Coupe S02-03

Etat existant, V1 et plan rabattu



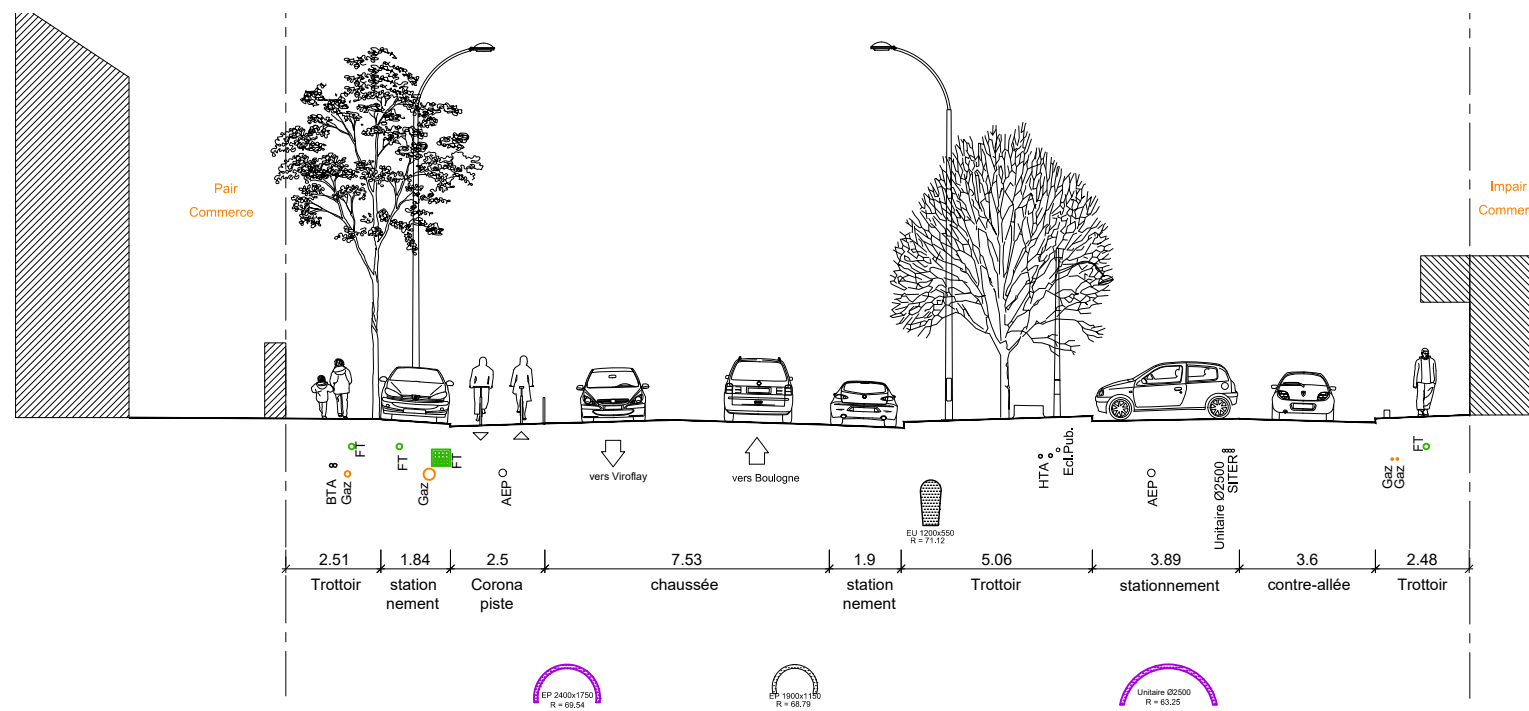

ÉTAT EXISTANT

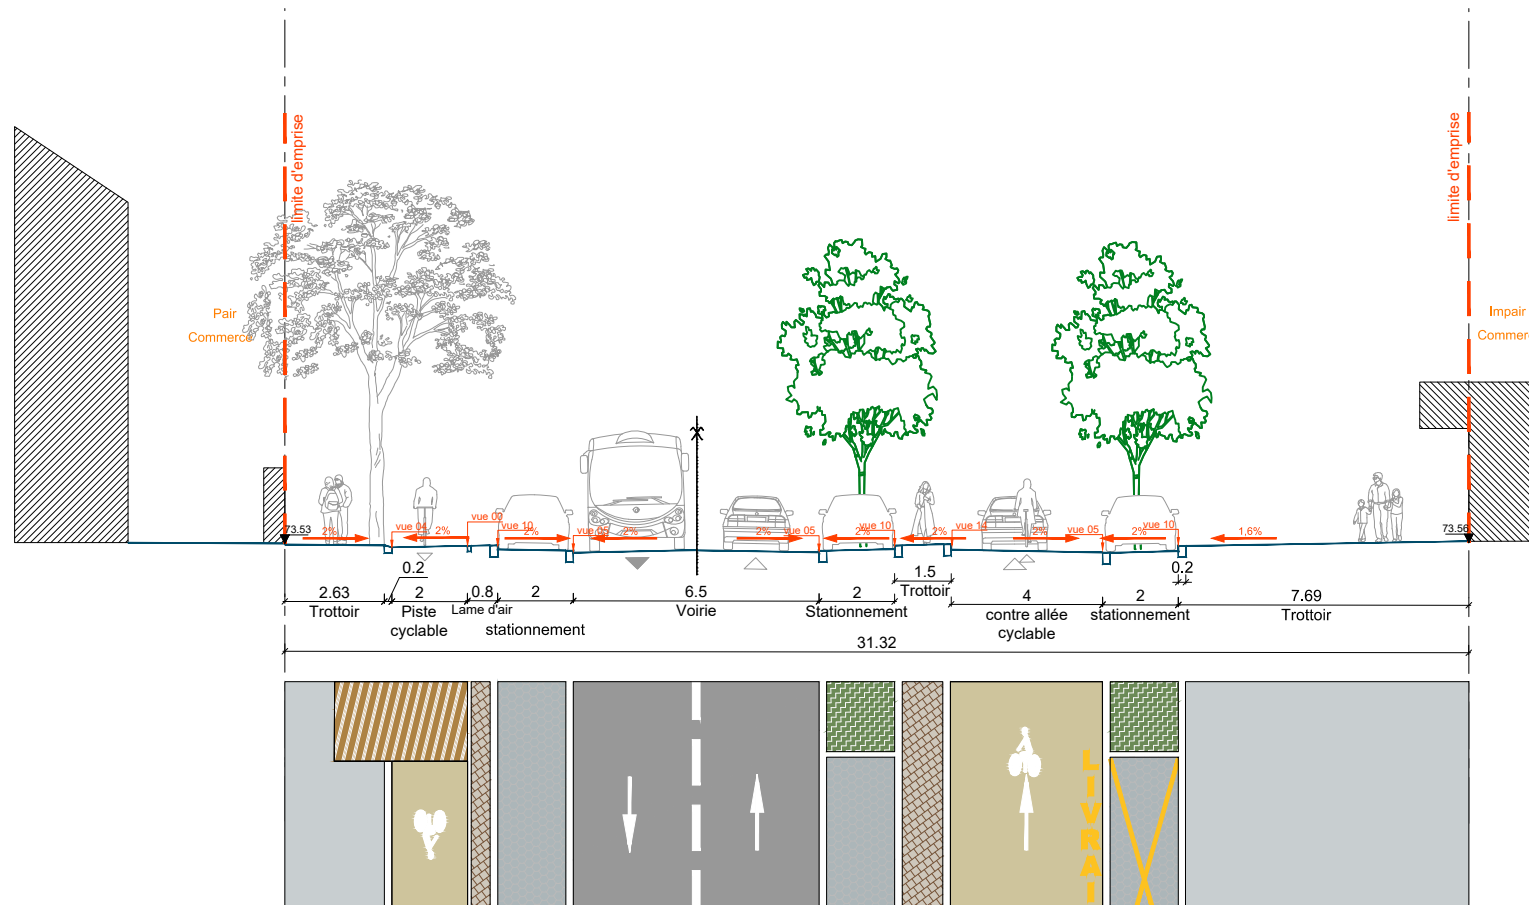

ÉTAT PROJÉTÉ

Aménagement RD 910 - Voie Royale

phase	fichier info	émetteur	date
AVP	RD910-SC-AVP_IMP_Coupes existants+V1_plan rabattu.dwg	R_A	17/12/21


code affaire	910
numéro - indice	. - A

annotations		date	
Création du document		30/09/21	
Mise à jour		17/12/21	

Coupe S02-05

Etat existant, V1 et plan rabattu

échelle	1/200 en A3
page	9 / 25

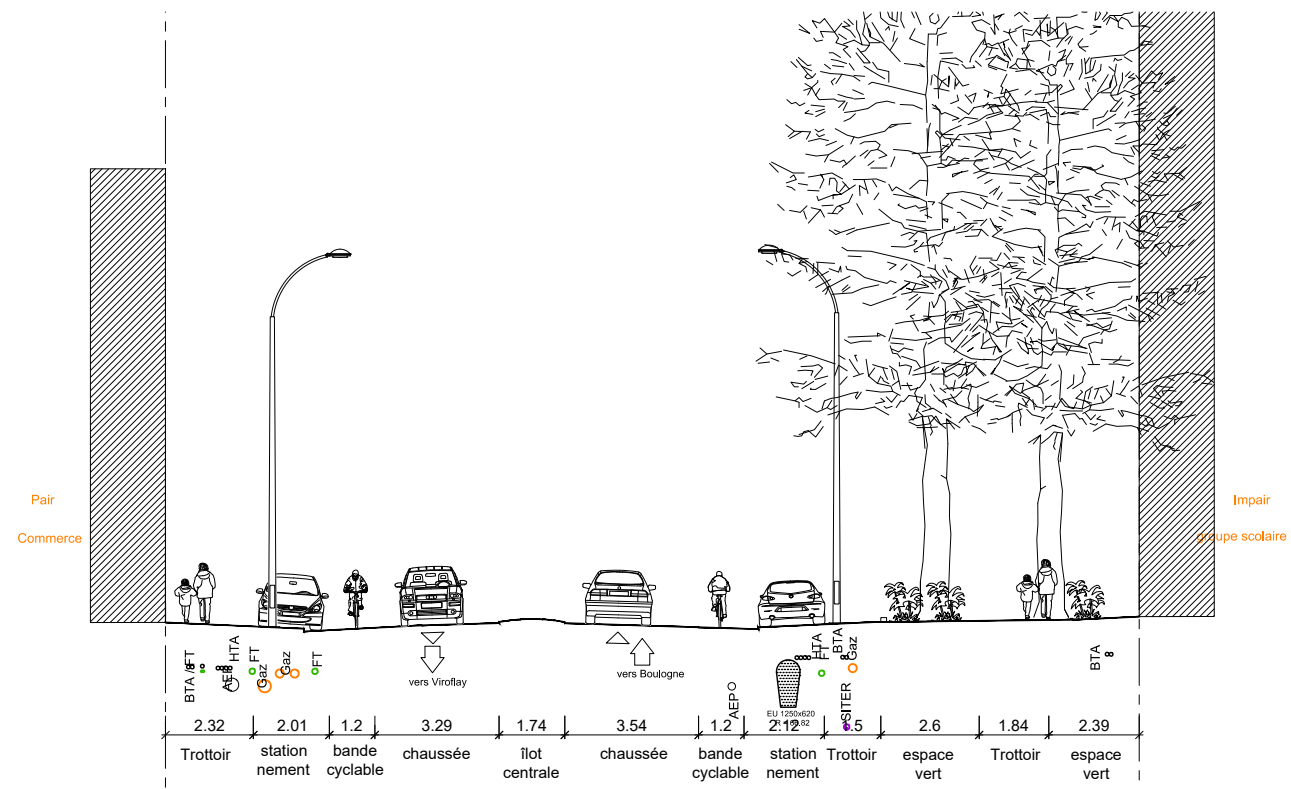

ÉTAT EXISTANT



ÉTAT PROJÉTÉ



Aménagement RD 910 - Voie Royale

phase	fichier info	émetteur	date
AVP	RD910-SC-AVP_IMP_Coupes existants+V1_plan rabattu.dwg	R_A	17/12/21

code affaire	910
numéro - indice	. - A

annotations	date
Création du document	30/09/21
Mise à jour	17/12/21


Coupe S03-02

Etat existant, V1 et plan rabattu

échelle	1/200 en A3
page	10 / 25



ÉTAT EXISTANT

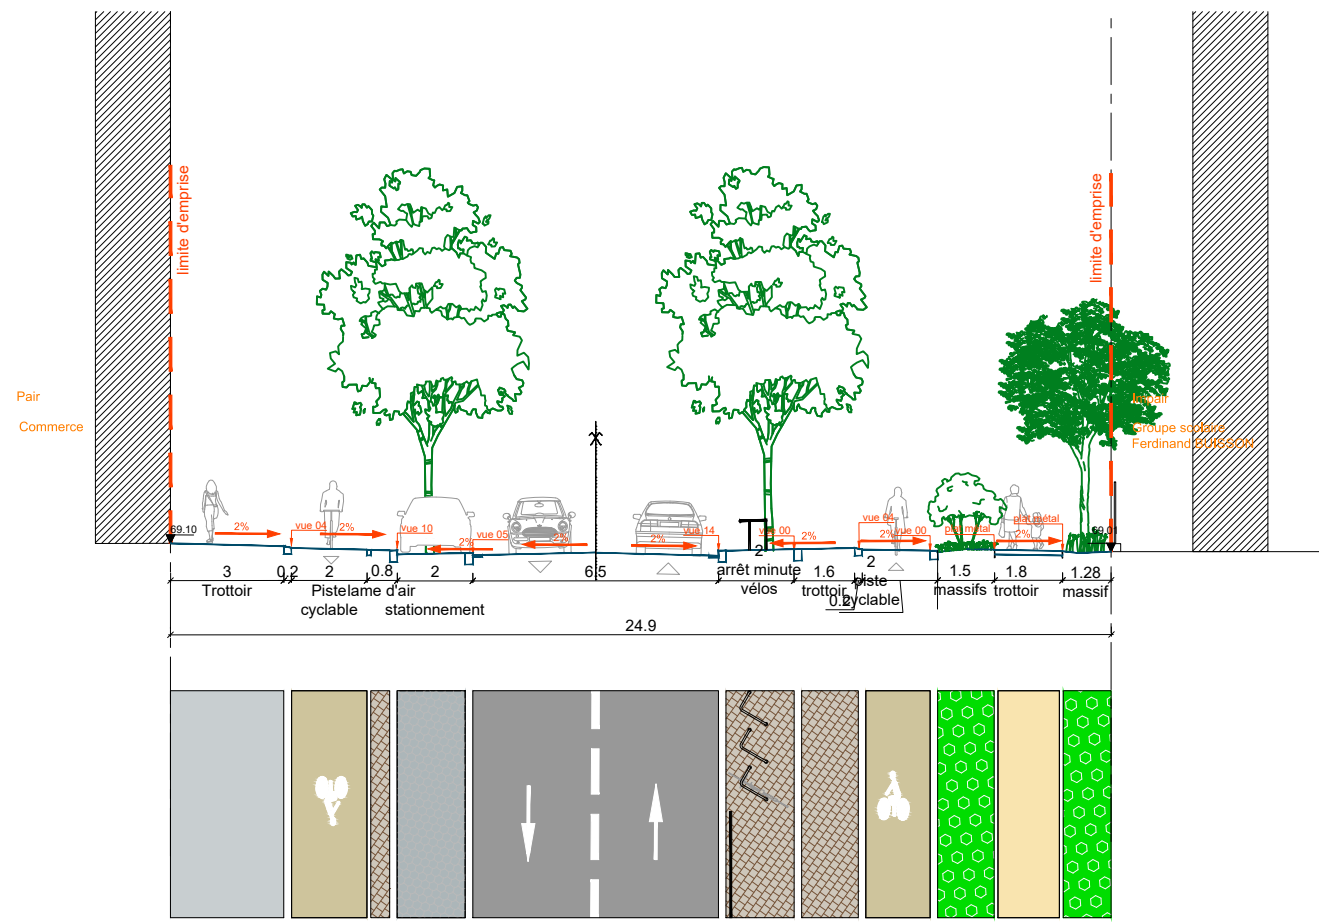

ÉTAT PROJÉTÉ



Aménagement RD 910 - Voie Royale

phase	fichier info	émetteur	date
<b>AVP</b>	RD910-SC-AVP_IMP_Coupes existants+V1_plan rabattu.dwg	<b>R_A</b>	<b>17/12/21</b>


code affaire	<b>910</b>
numéro - indice	<b>. - A</b>

annotations	Création du document	date	30/09/21
	Mise à jour	date	17/12/21
		date	
		date	


**Coupe S03-04**

Etat existant, V1 et plan rabattu

échelle	<b>1/200</b> en A3
page	<b>11 / 25</b>

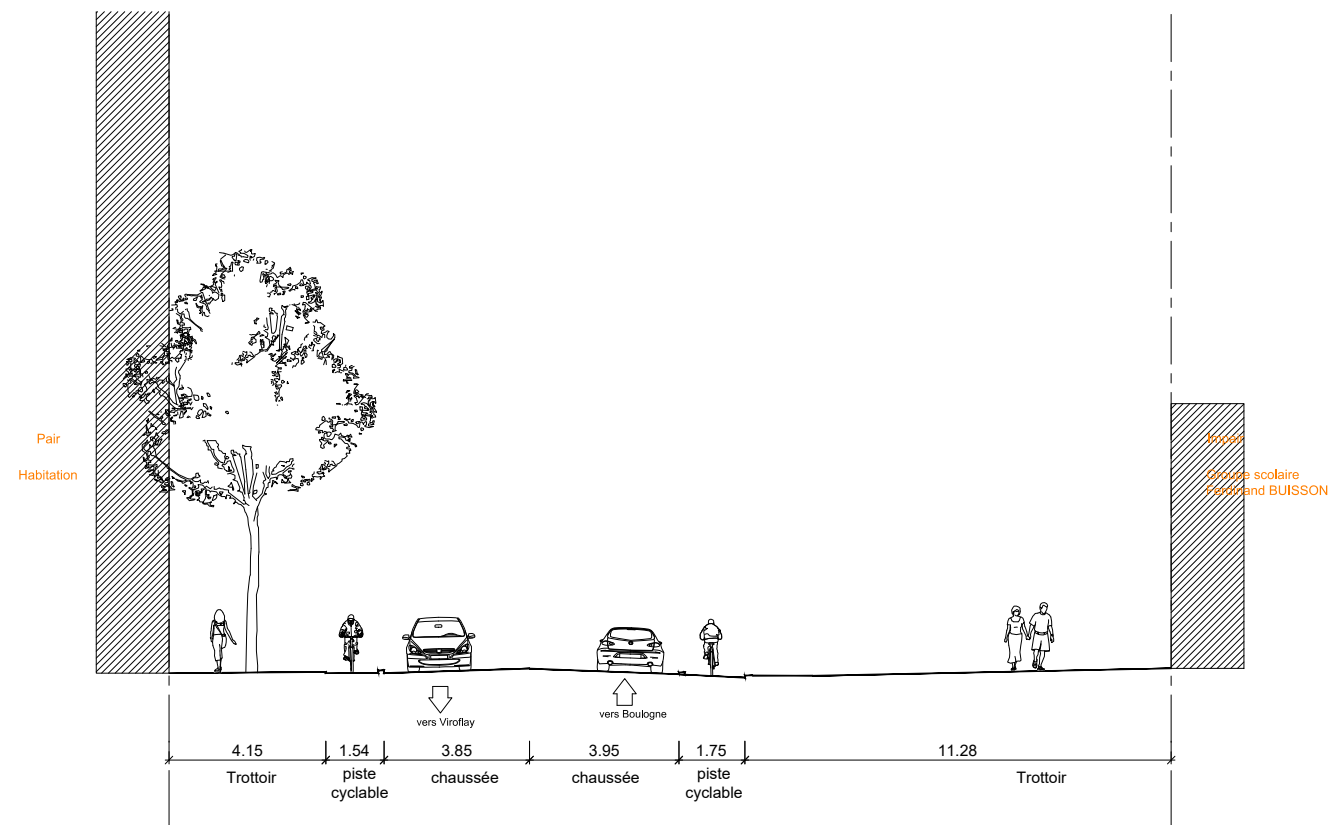

ÉTAT EXISTANT

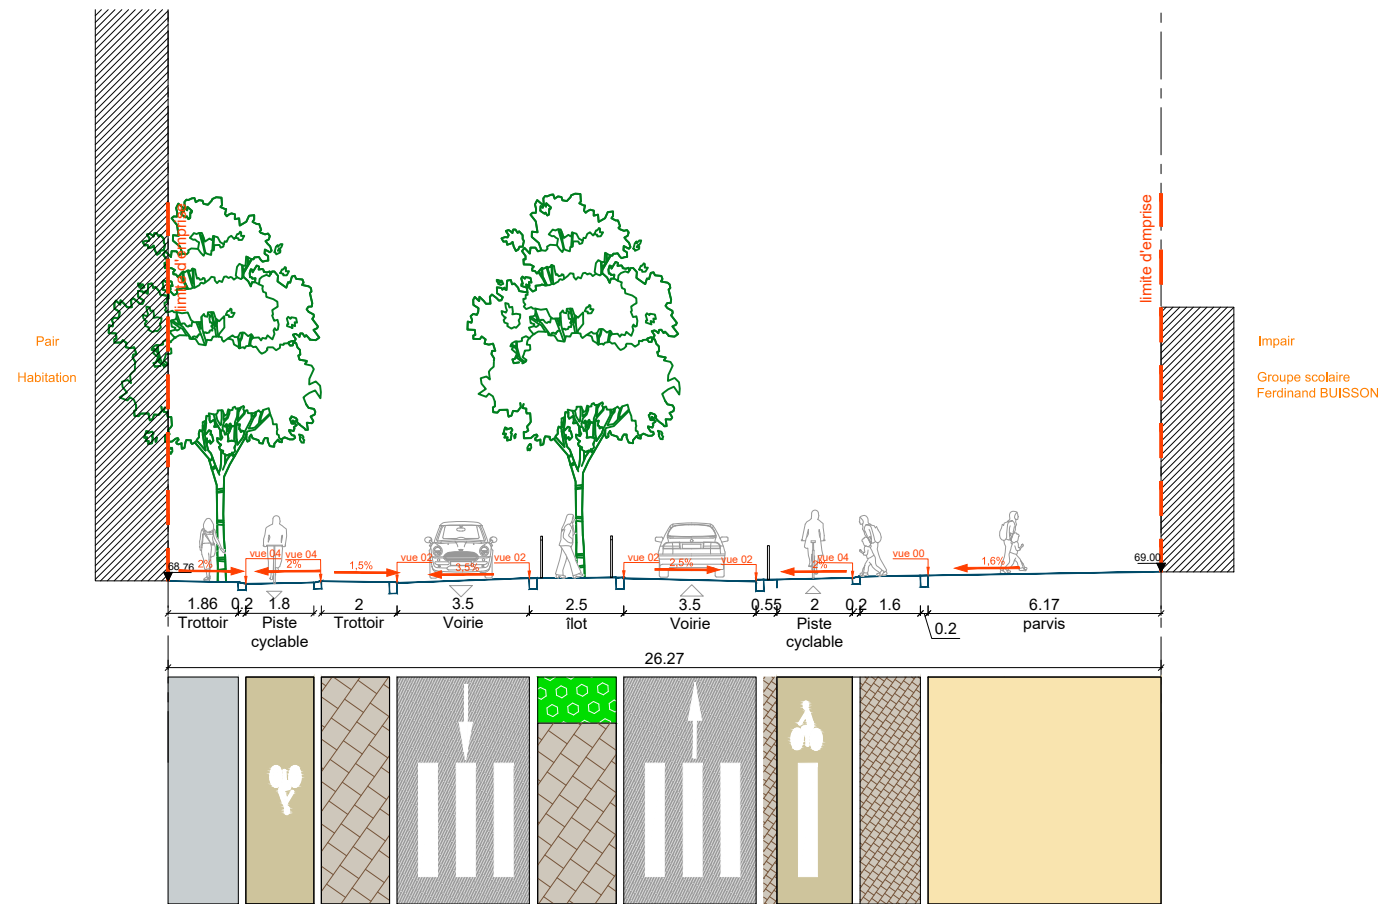

ÉTAT PROJÉTÉ

Aménagement RD 910 - Voie Royale

phase	fichier info	émetteur	date
AVP	RD910-SC-AVP_IMP_Coupes existants+V1_plan rabattu.dwg	R_A	17/12/21

code affaire

910

numéro - indice

. - A

annotations

Création du document	date	30/09/21
Mise à jour	date	17/12/21
	date	
	date	

Coupe S03-05


Etat existant, V1 et plan rabattu

échelle

1/200 en A3

page

12 / 25

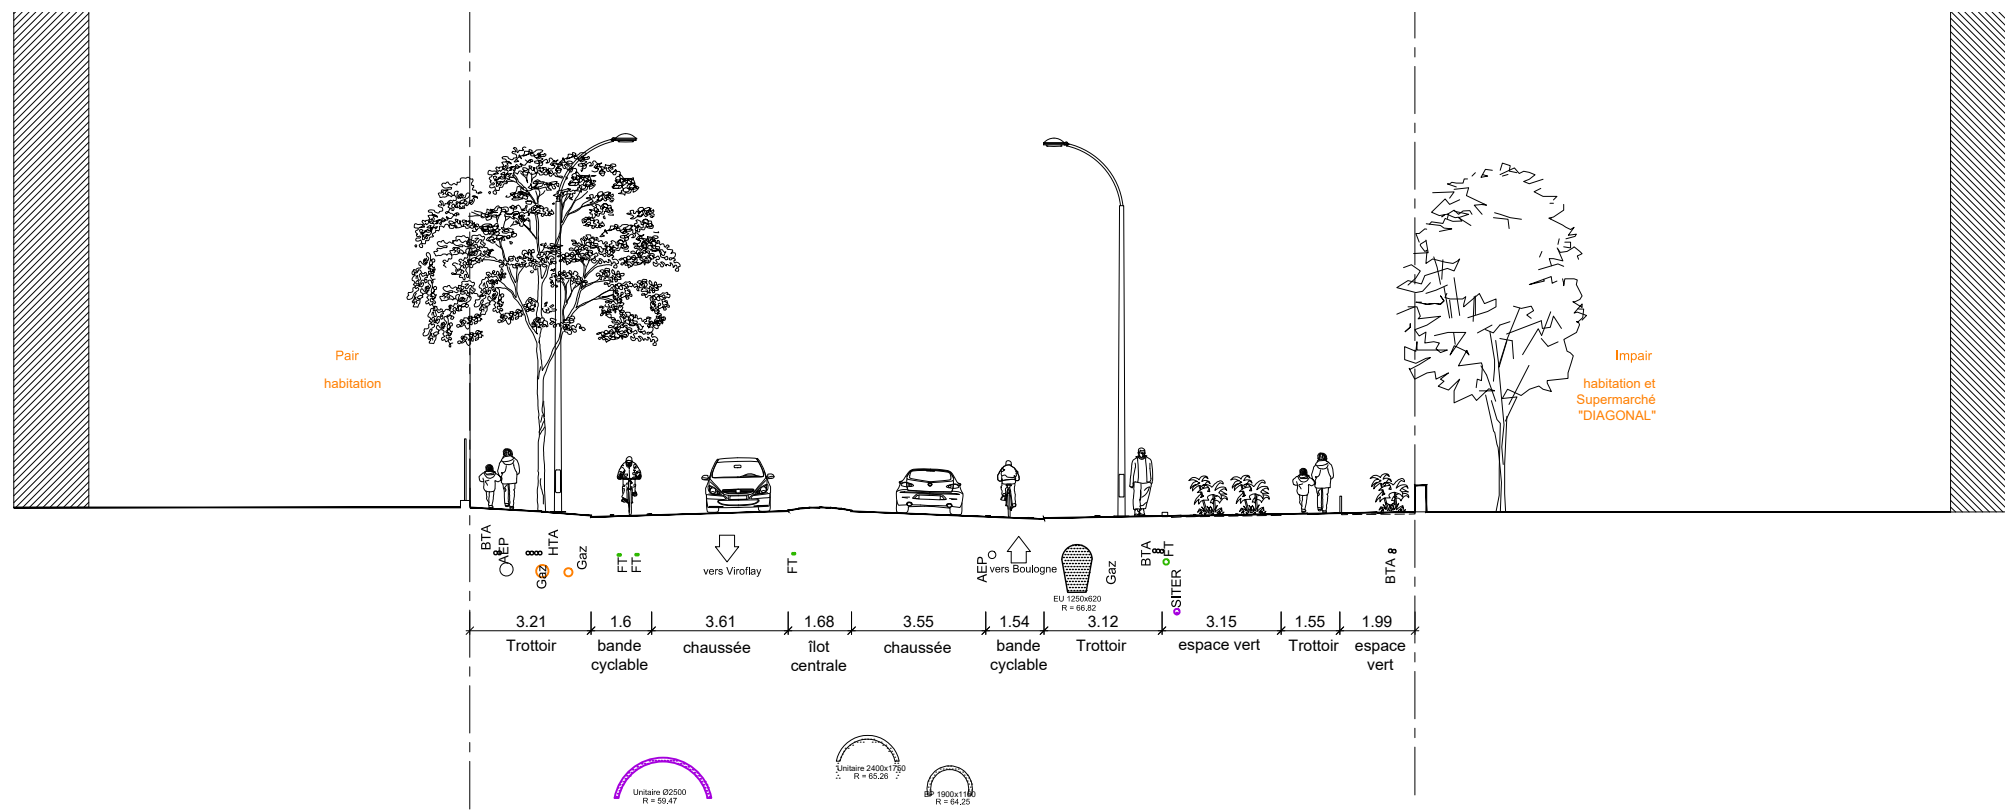

ÉTAT EXISTANT



ÉTAT PROJÉTÉ



Aménagement RD 910 - Voie Royale

phase	fichier info	émetteur	date
AVP	RD910-SC-AVP_IMP_Coupes existants+V1_plan rabattu.dwg	R_A	17/12/21

code affaire	910
numéro - indice	. - A

annotations	Création du document	date	30/09/21
	Mise à jour	date	17/12/21
		date	
		date	


Coupe S03-07

Etat existant, V1 et plan rabattu

échelle	1/200 en A3
page	13 / 25



ÉTAT EXISTANT

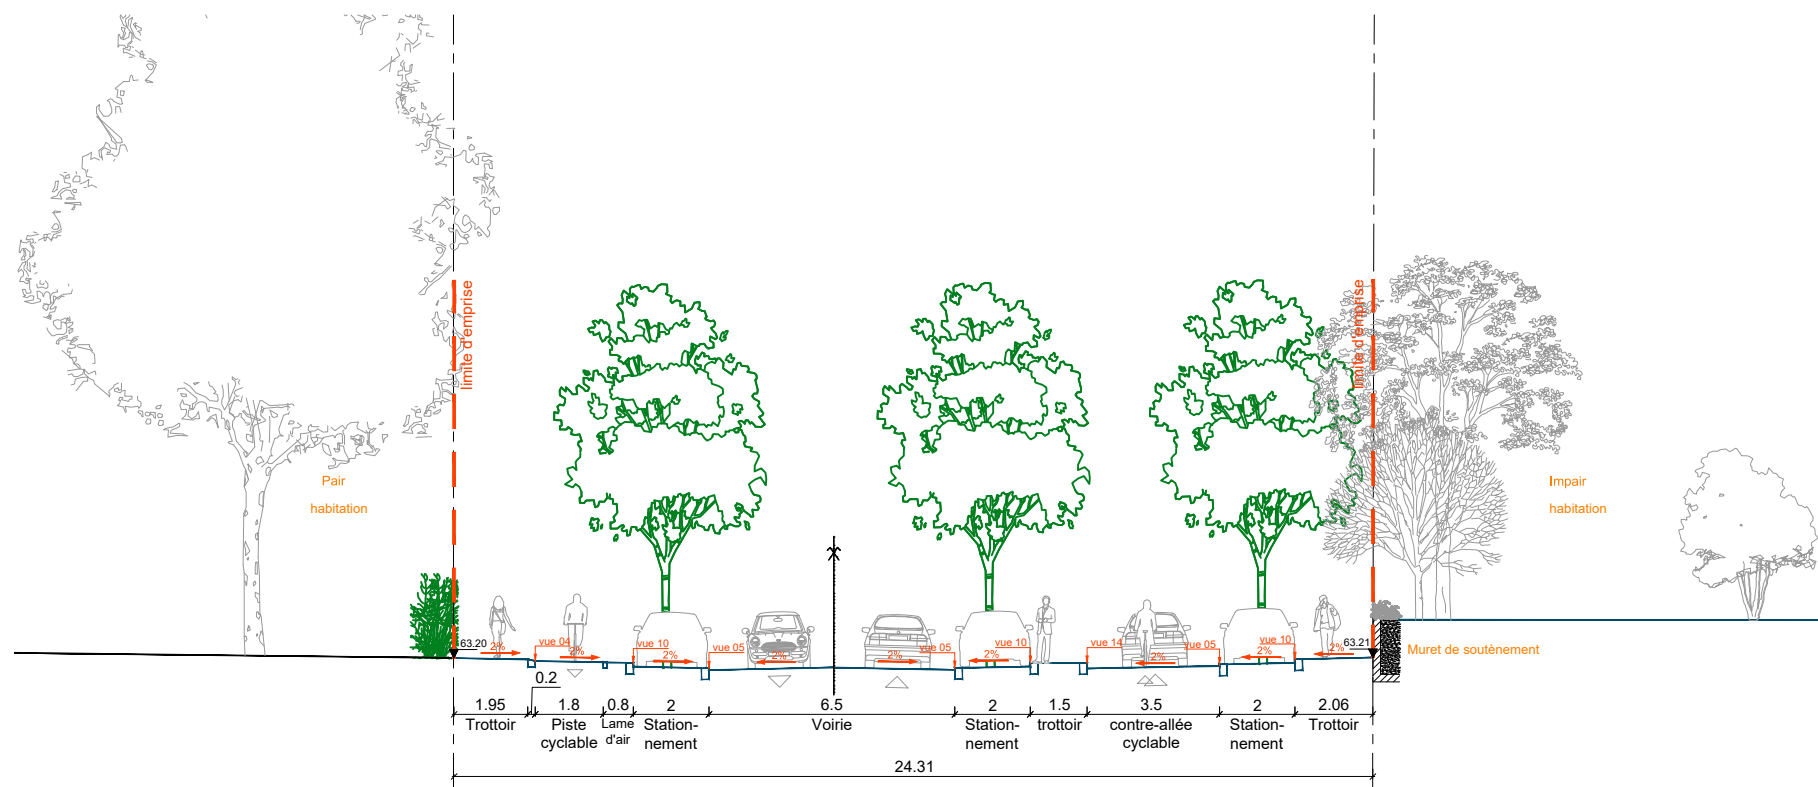

ÉTAT PROJETÉ



Aménagement RD 910 - Voie Royale

phase	fichier info	émetteur	date
AVP	RD910-SC-AVP_IMP_Coupes existants+V1_plan rabattu.dwg	R_A	17/12/21

code affaire	910
numéro - indice	. - A

annotations	Création du document	date	30/09/21
	Mise à jour	date	17/12/21
		date	
		date	

Coupe S04-01

Etat existant, V1 et plan rabattu

échelle	1/200 en A3
page	14 / 25



ÉTAT EXISTANT



ÉTAT PROJÉTÉ


Aménagement RD 910 - Voie Royale			
phase	fichier info	émetteur	date
<b>AVP</b>	RD910-SC-AVP_IMP_Coupes existants+V1_plan rabattu.dwg	<b>R_A</b>	<b>17/12/21</b>

code affaire	<b>910</b>
numéro - indice	<b>. - A</b>


annotations	Création du document	date	30/09/21
	Mise à jour	date	17/12/21
		date	
		date	

**Coupe S04-04**  
Etat existant, V1 et plan rabattu

échelle	<b>1/200</b> en A3
page	<b>15 / 25</b>

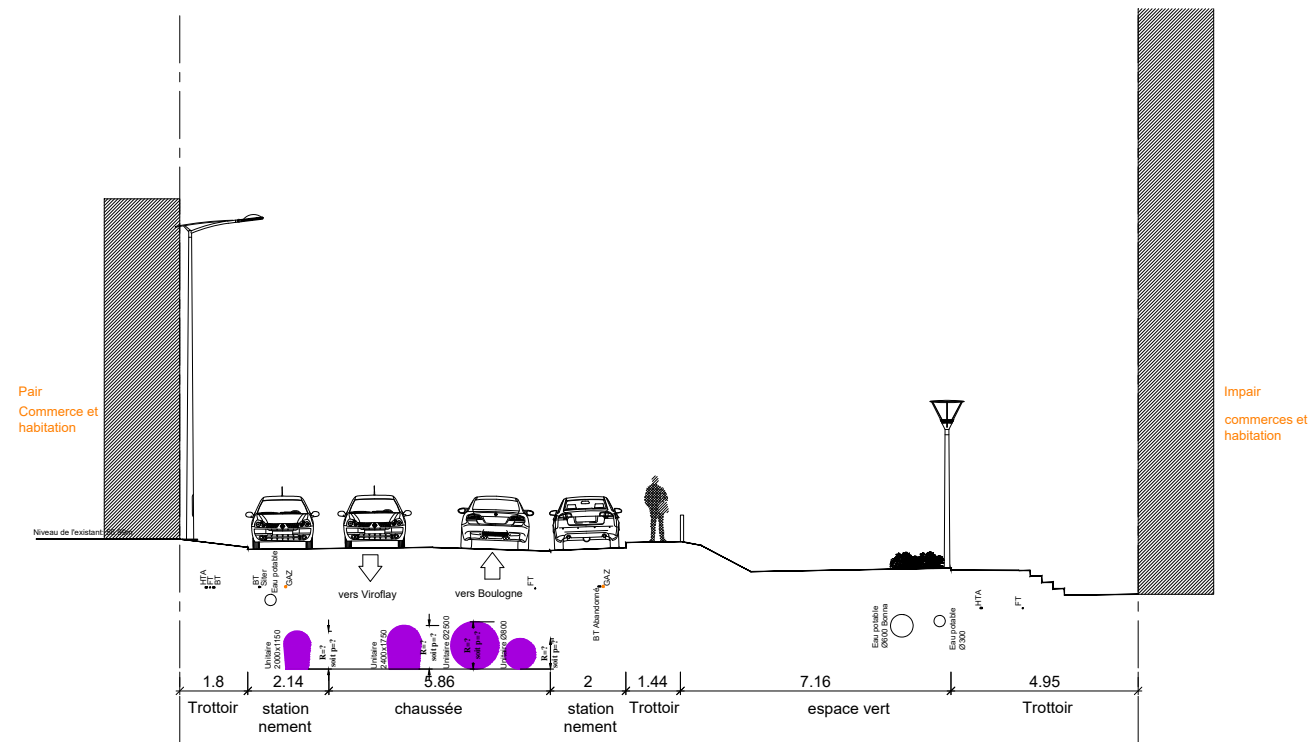

ÉTAT EXISTANT

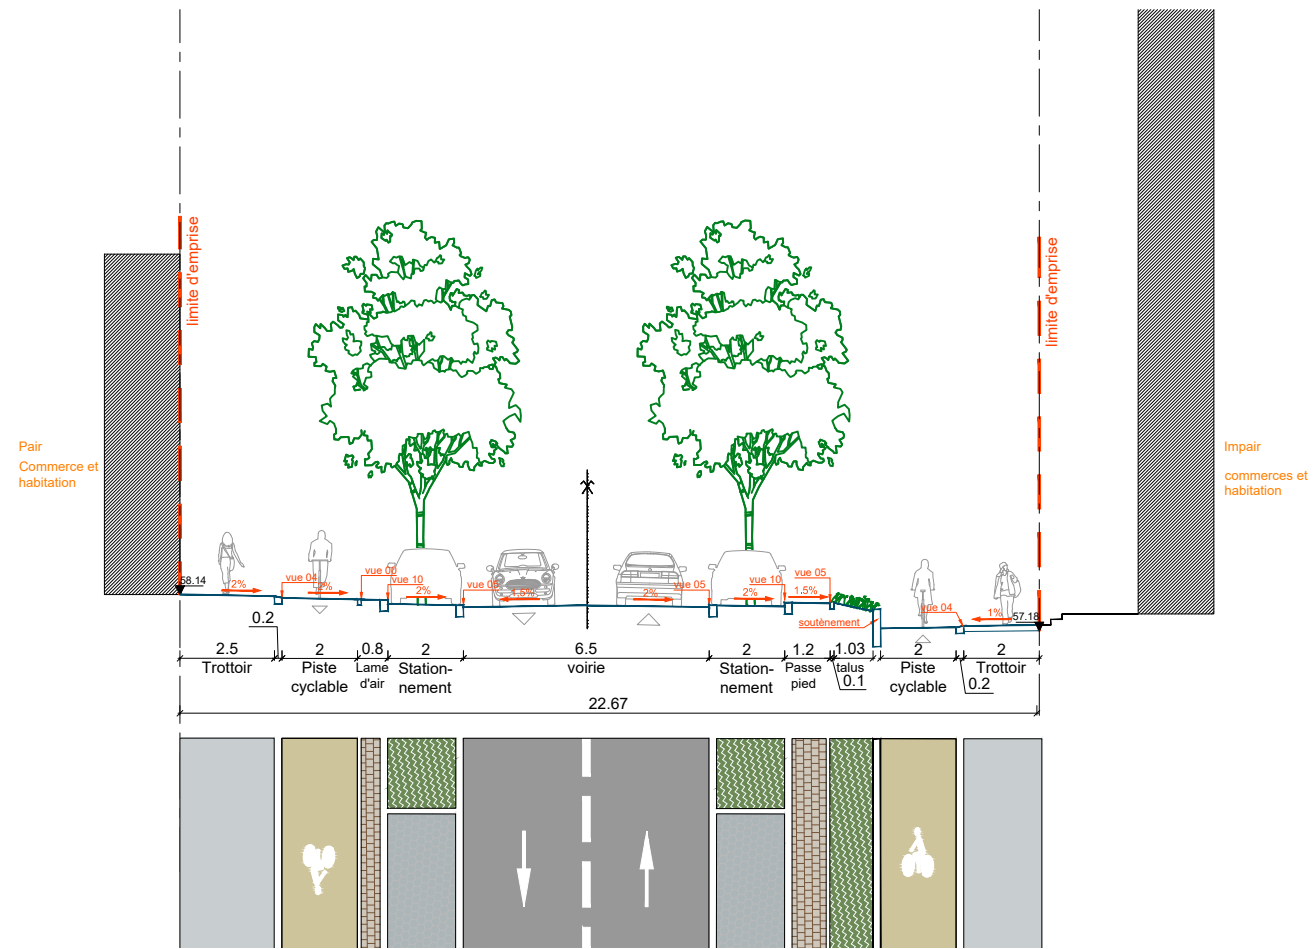

ÉTAT PROJÉTÉ



Aménagement RD 910 - Voie Royale

phase	fichier info	émetteur	date
AVP	RD910-SC-AVP_IMP_Coupes existants+V1_plan rabattu.dwg	R_A	17/12/21

code affaire	910
numéro - indice	. - A


annotations		date	
Création du document		30/09/21	
Mise à jour		17/12/21	

Coupe S04-05

Etat existant, V1 et plan rabattu

échelle	1/200 en A3
page	16 / 25



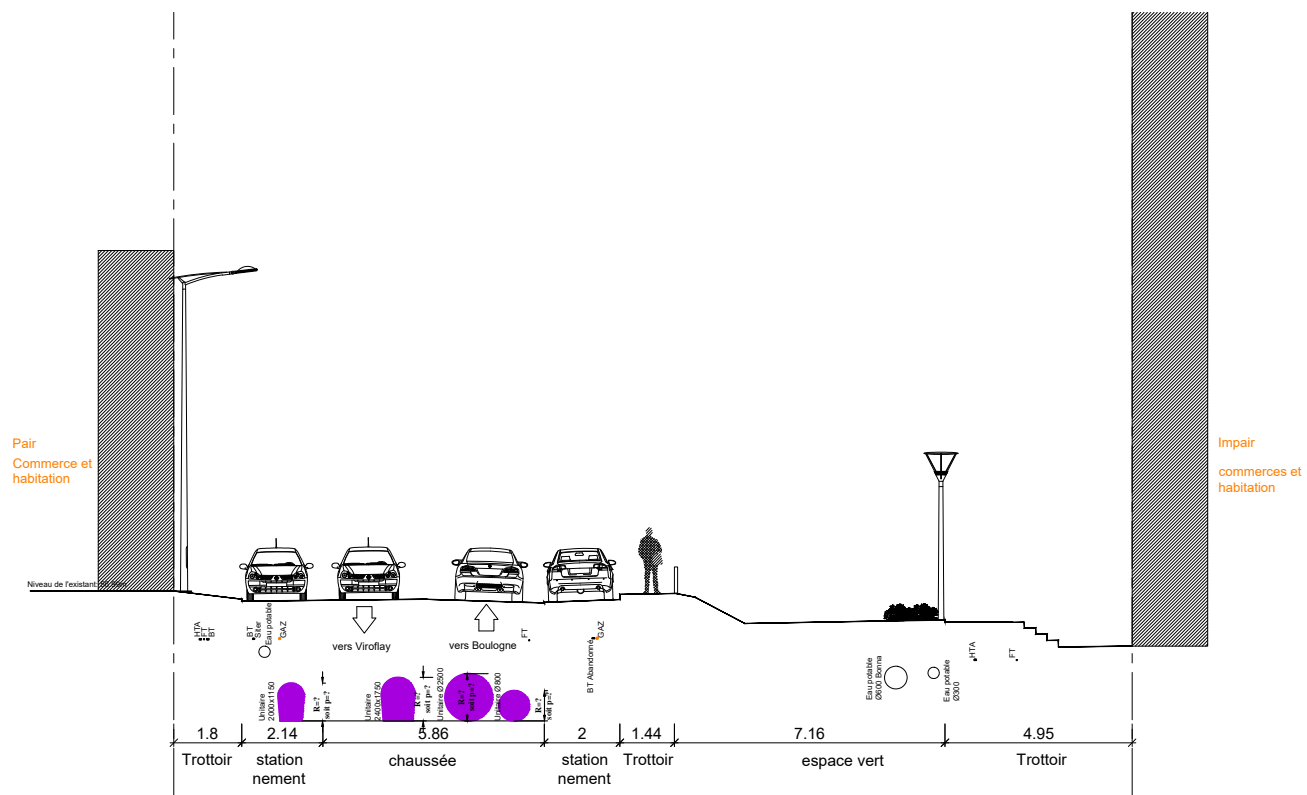

ÉTAT EXISTANT



ÉTAT PROJÉTÉ



Aménagement RD 910 - Voie Royale

phase	fichier info	émetteur	date
AVP	RD910-SC-AVP_IMP_Coupes existants+V1_plan rabattu.dwg	R_A	17/12/21


code affaire	910
numéro - indice	. - A

annotations		date	
Création du document	.....	30/09/21	
Mise à jour	.....	17/12/21	
.....	.....		
.....	.....		


Coupe S04-06

Etat existant, V1 et plan rabattu

échelle	1/200 en A3
page	17 / 25

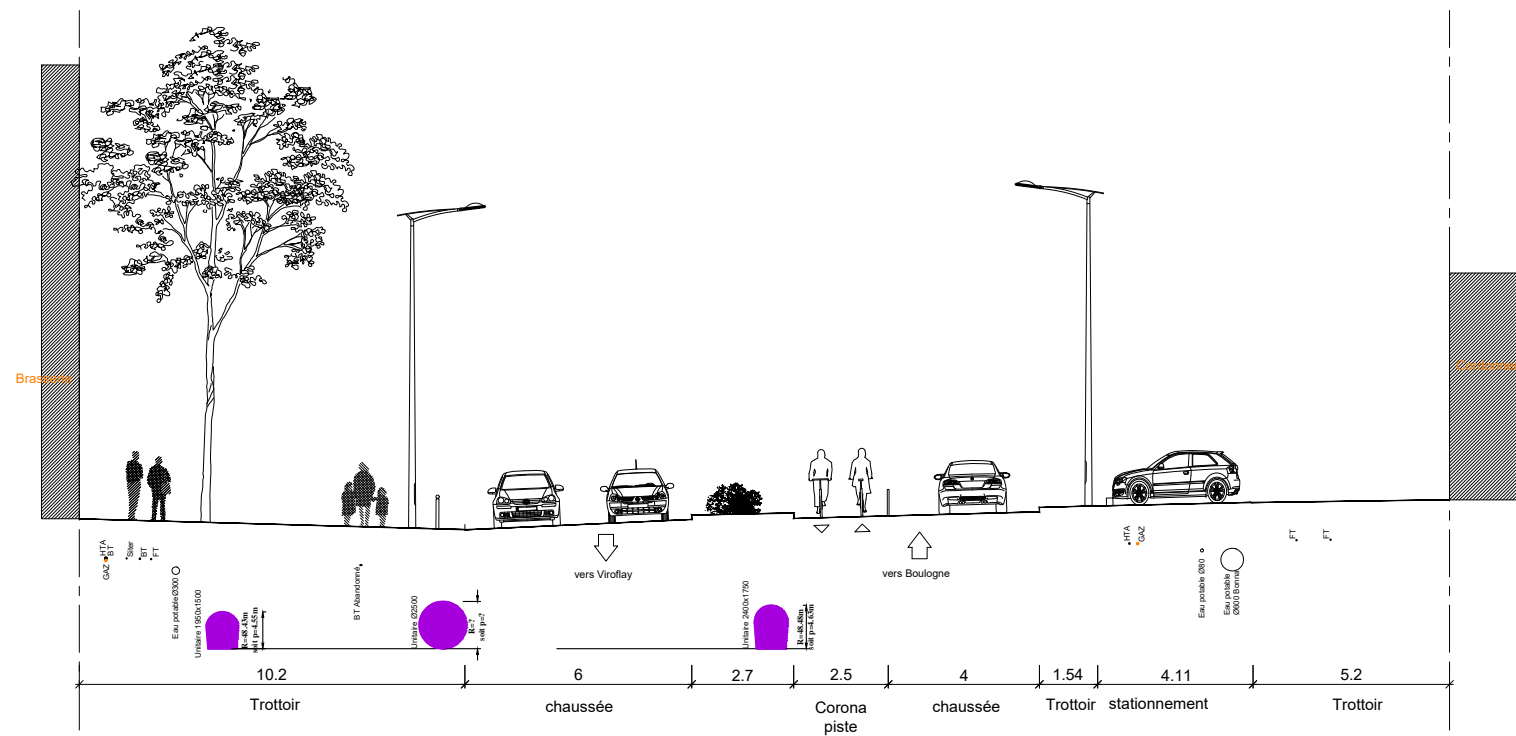

ÉTAT EXISTANT

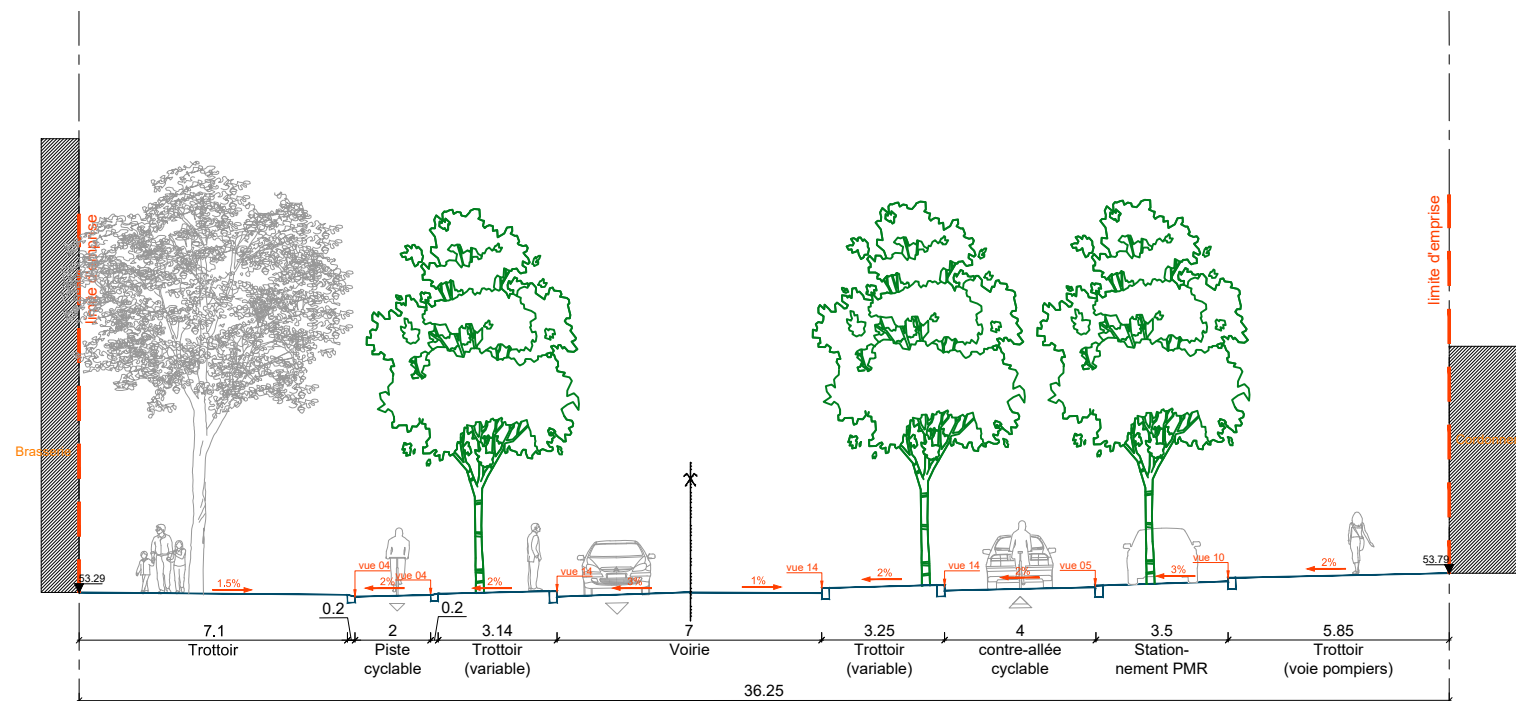

ÉTAT PROJÉTÉ



Aménagement RD 910 - Voie Royale

phase	fichier info	émetteur	date
AVP	RD910-SC-AVP_IMP_Coupes existants+V1_plan rabattu.dwg	R_A	17/12/21


code affaire	910
numéro - indice	. - A

annotations	Création du document	date	30/09/21
	Mise à jour	date	17/12/21
		date	
		date	

Coupe S05-01

Etat existant, V1 et plan rabattu

échelle	1/200 en A3
page	18 / 25

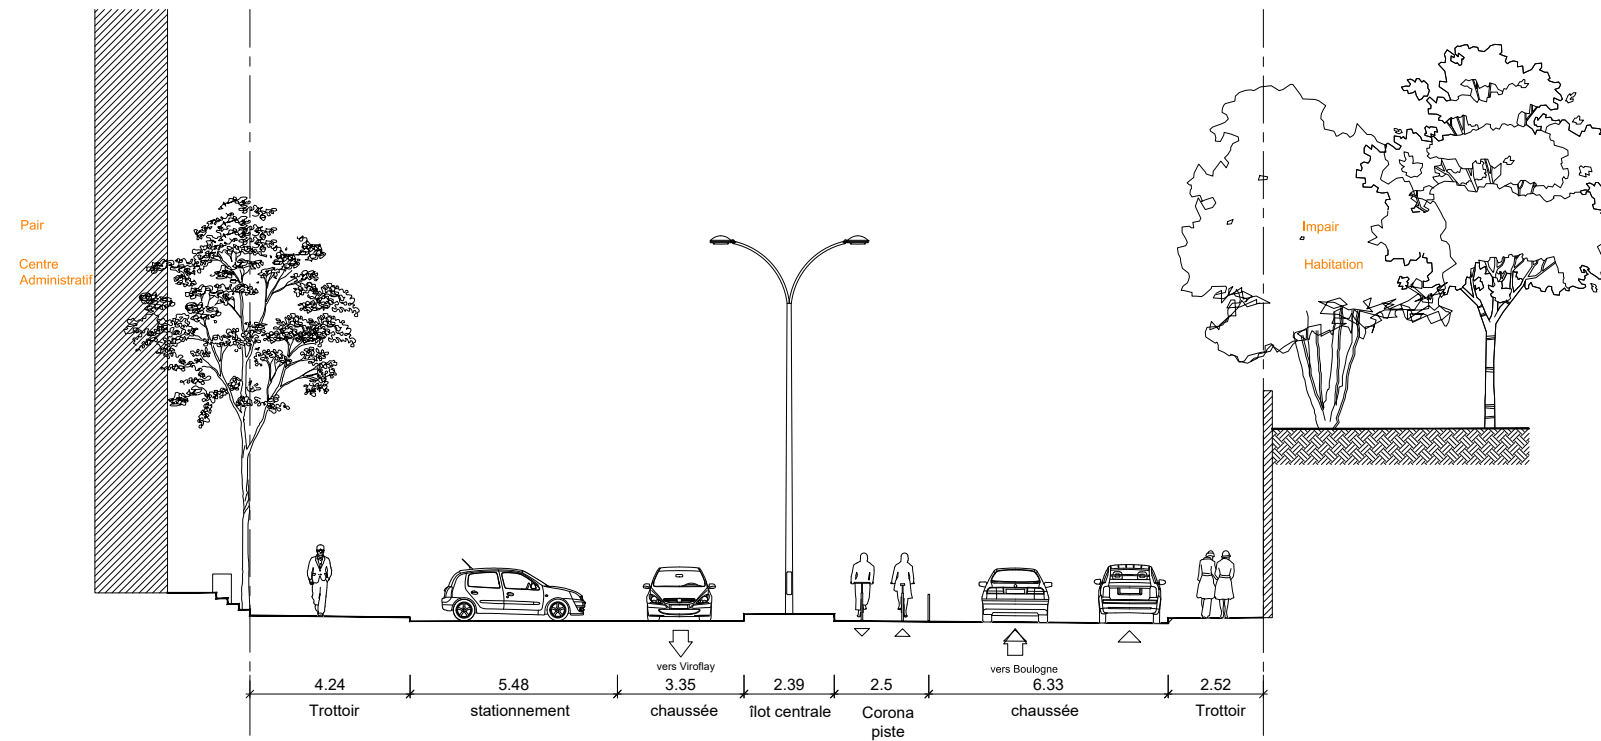

ÉTAT EXISTANT



ÉTAT PROJETÉ



Aménagement RD 910 - Voie Royale

phase	fichier info	émetteur	date
AVP	RD910-SC-AVP_IMP_Coupes existants+V1_plan rabattu.dwg	R_A	17/12/21


code affaire	910
numéro - indice	. - A

annotations	date
Création du document	30/09/21
Mise à jour	17/12/21


**Coupe S05-03**

Etat existant, V1 et plan rabattu

échelle	1/200 en A3
page	19 / 25

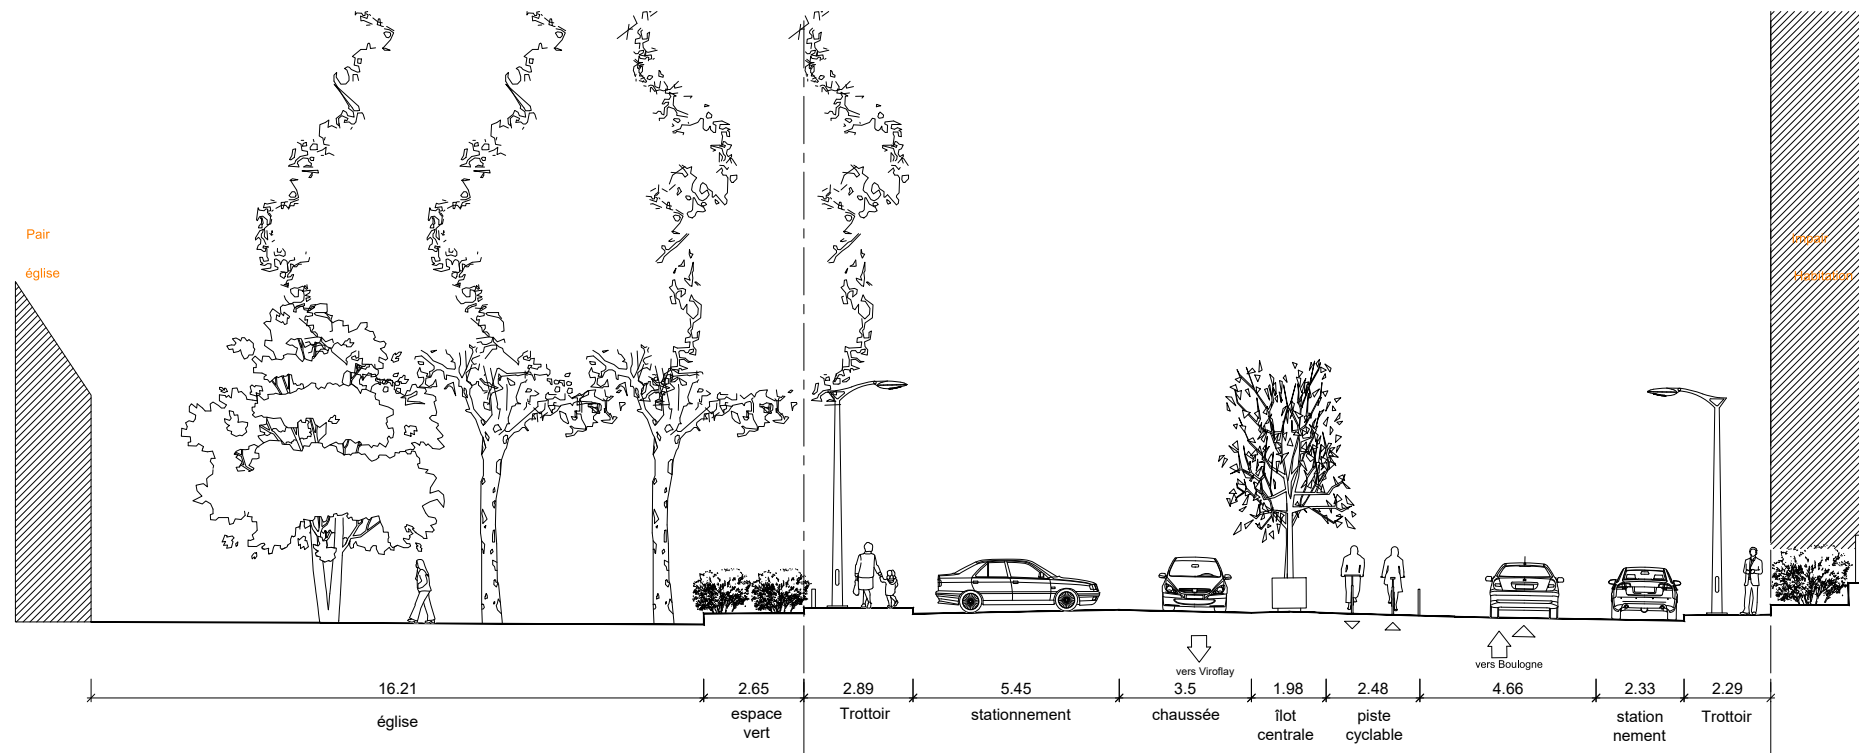

ÉTAT EXISTANT

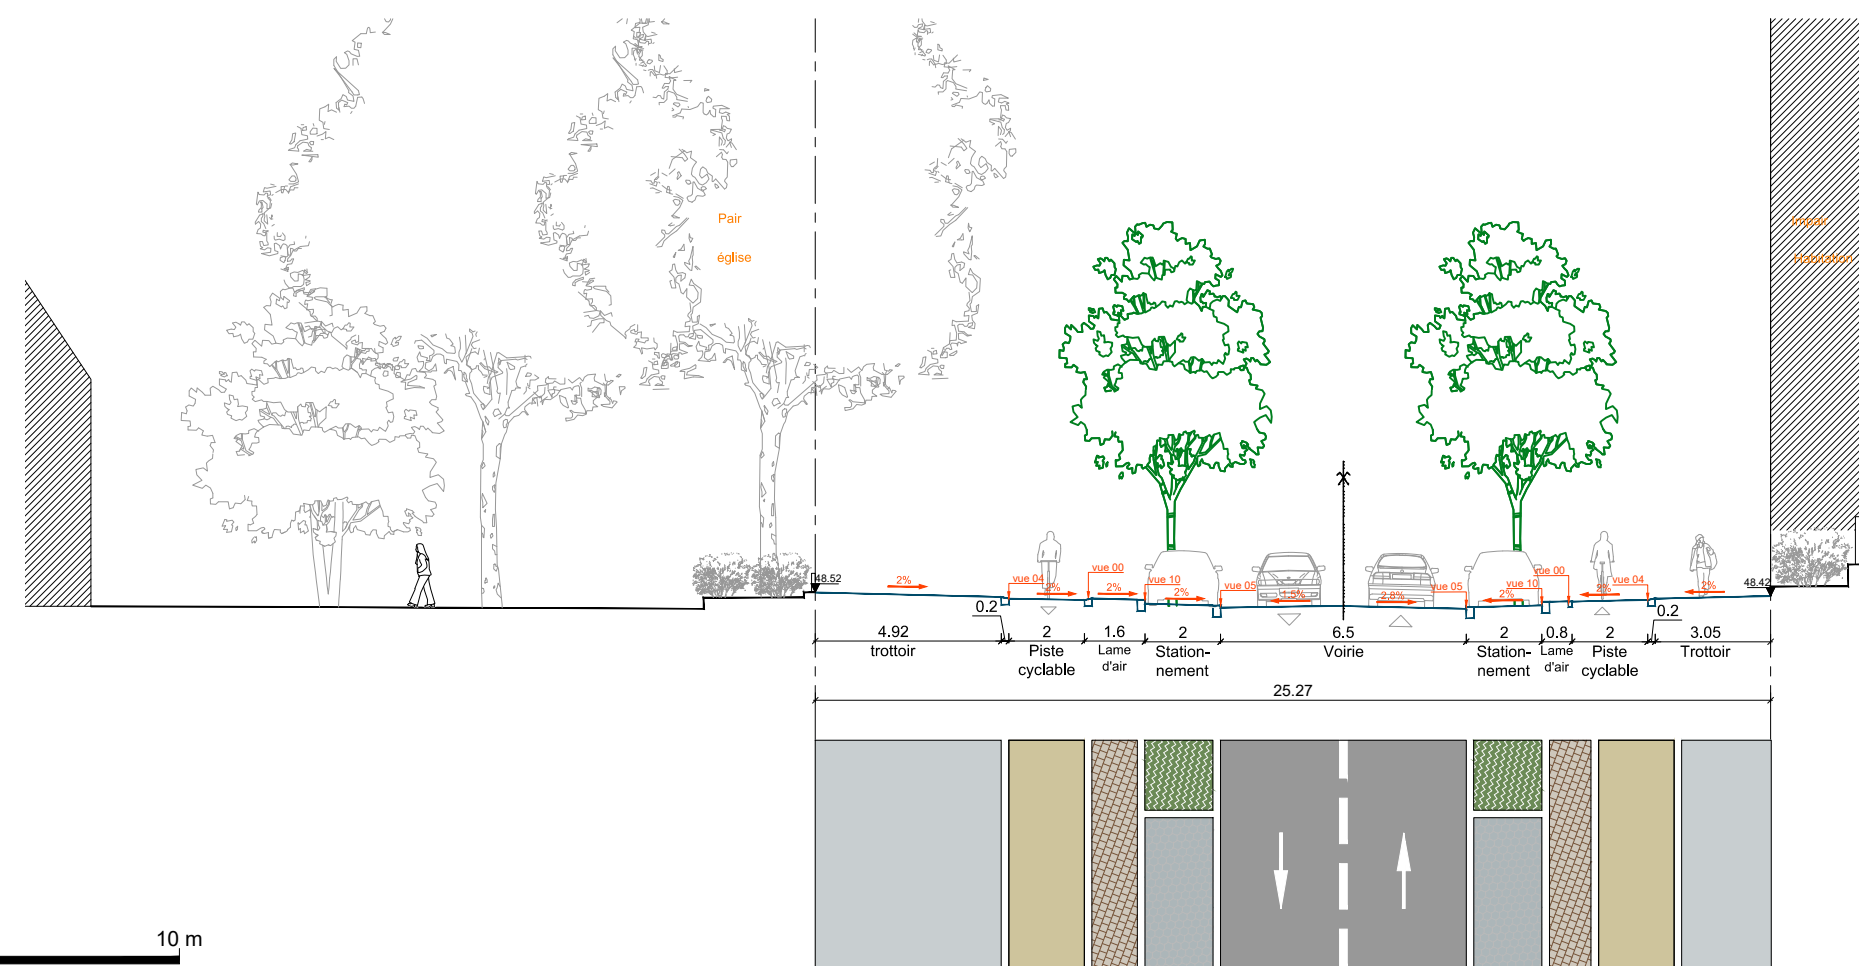

ÉTAT PROJÉTÉ

Aménagement RD 910 - Voie Royale		code affaire	910
phase	fichier info	émetteur	date
AVP	RD910-SC-AVP_IMP_Coupes existants+V1_plan rabattu.dwg	R_A	17/12/21
		numéro - indice	. - A

annotations		date	30/09/21
Création du document		date	17/12/21
Mise à jour		date	
		date	

**Coupe S05-06**


Etat existant, V1 et plan rabattu

échelle


**1/200** en A3

page

**20 / 25**

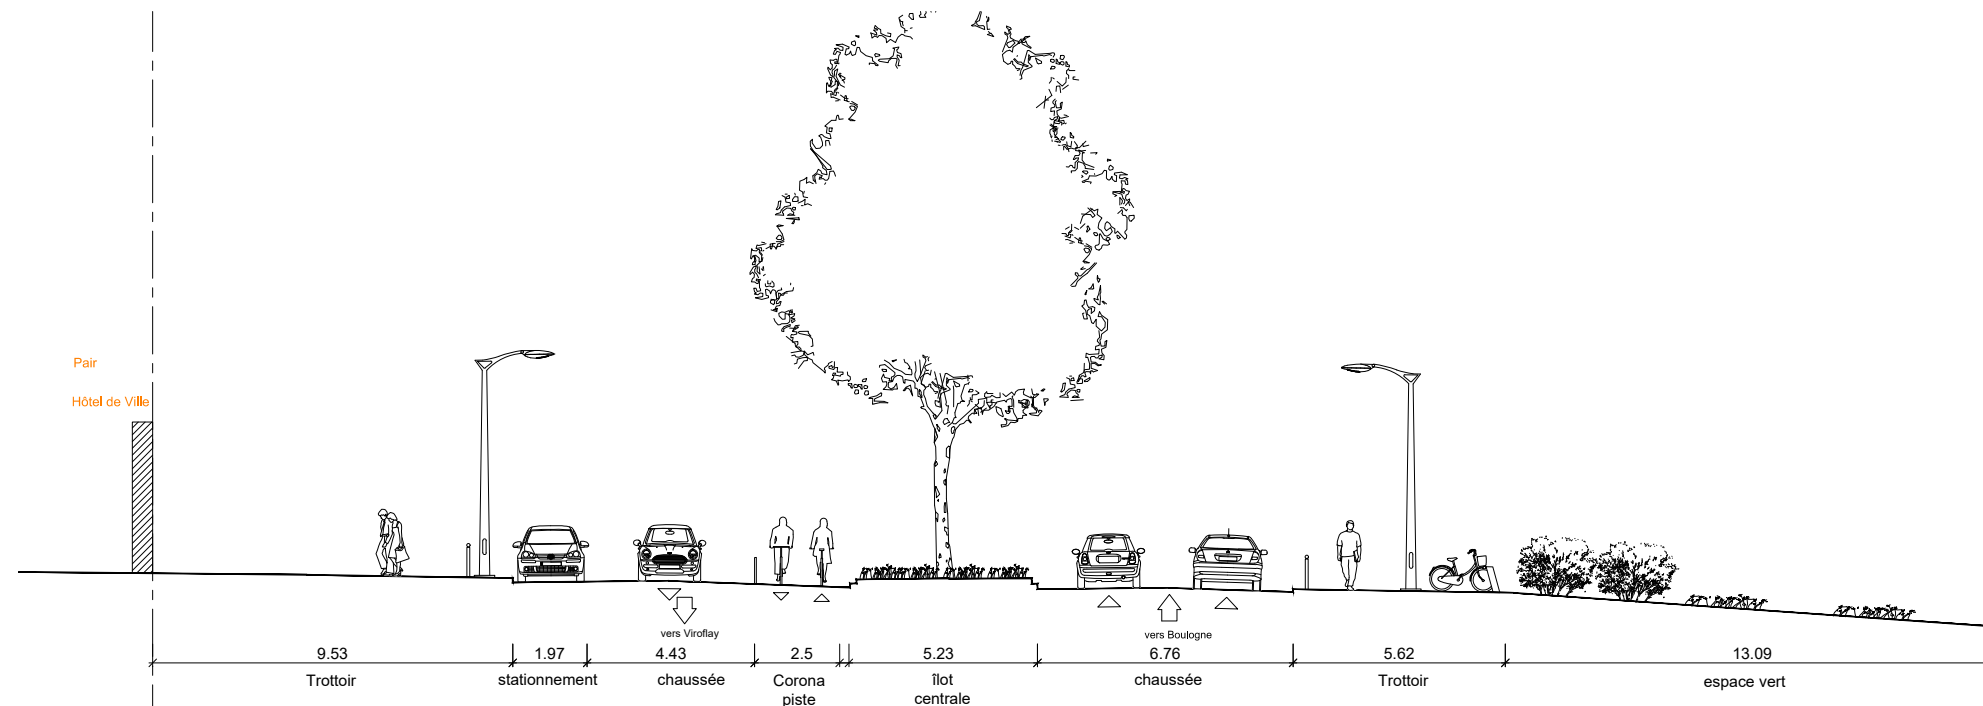

ÉTAT EXISTANT

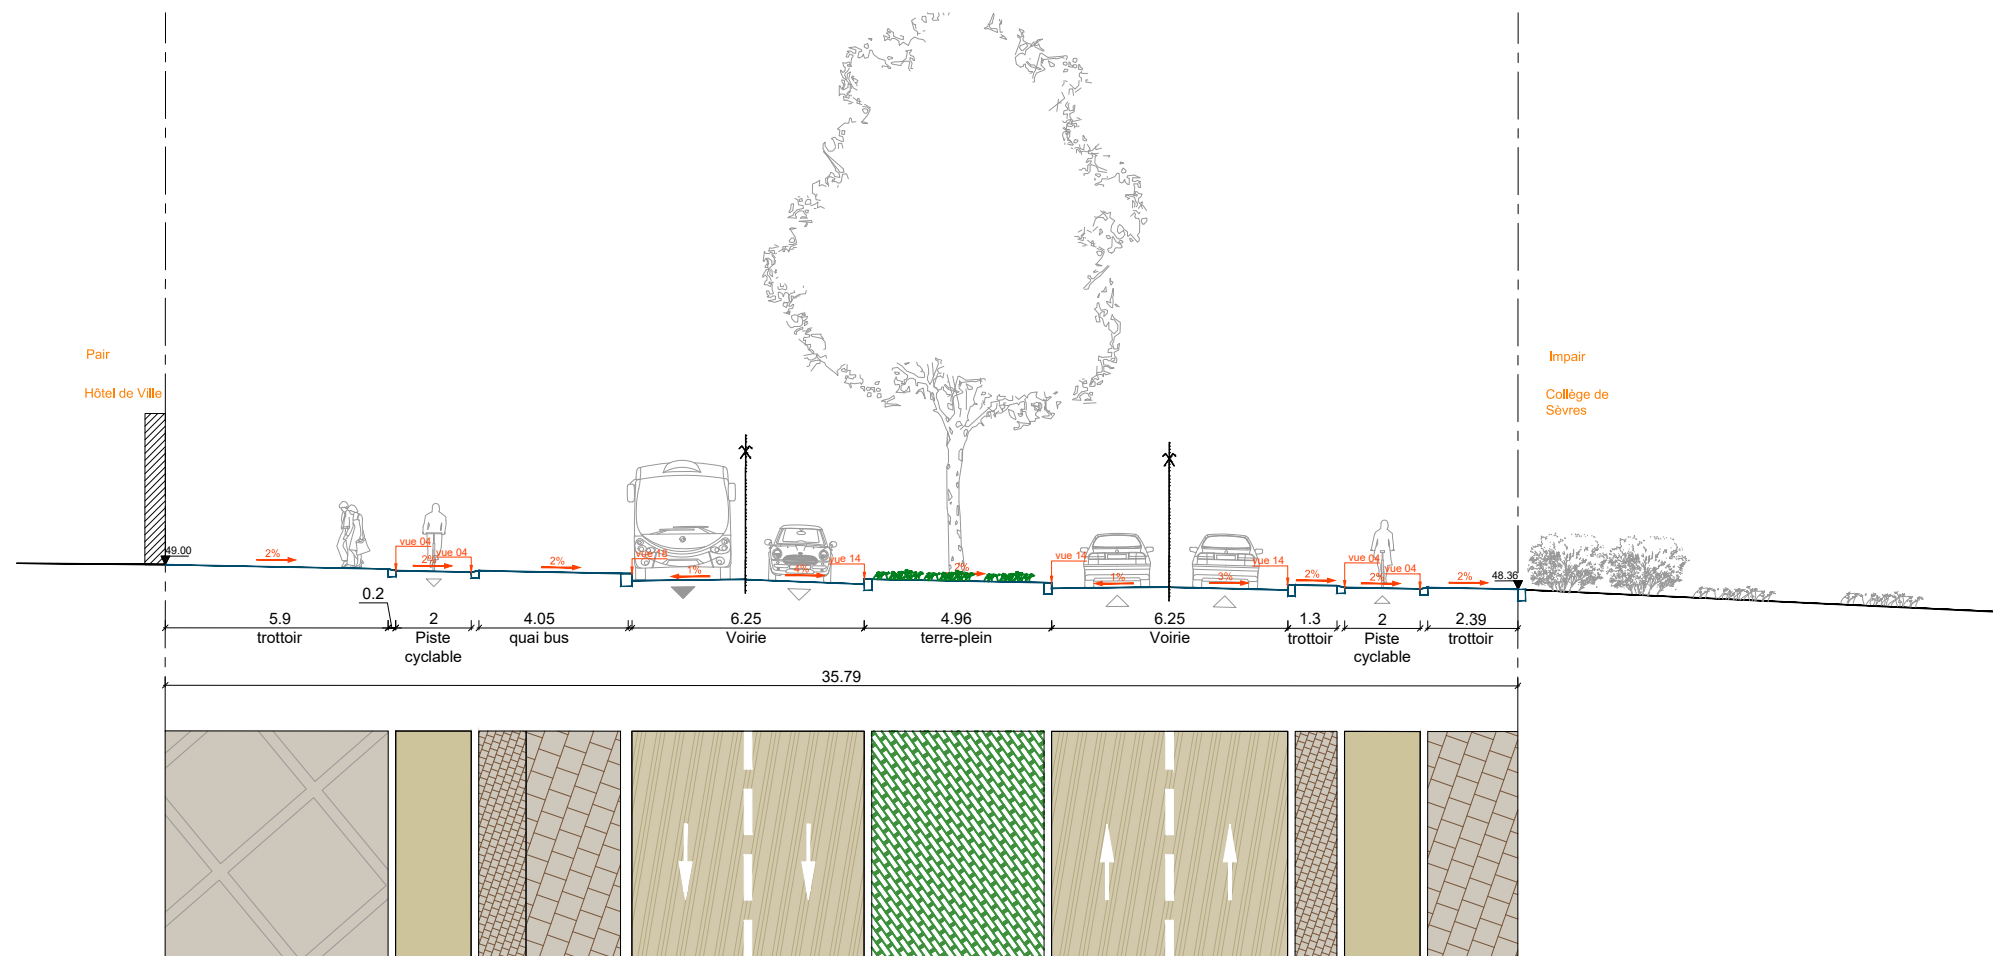

ÉTAT PROJETÉ

Aménagement RD 910 - Voie Royale

phase	fichier info	émetteur	date
<b>AVP</b>	RD910-SC-AVP_IMP_Coupes existants+V1_plan rabattu.dwg	<b>R_A</b>	<b>17/12/21</b>


code affaire	numéro - indice
<b>910</b>	<b>. - A</b>

annotations	date
Création du document	30/09/21
Mise à jour	17/12/21


**Coupe S05-08**

Etat existant, V1 et plan rabattu

échelle
<b>1/200</b> en A3
page
<b>21 / 25</b>

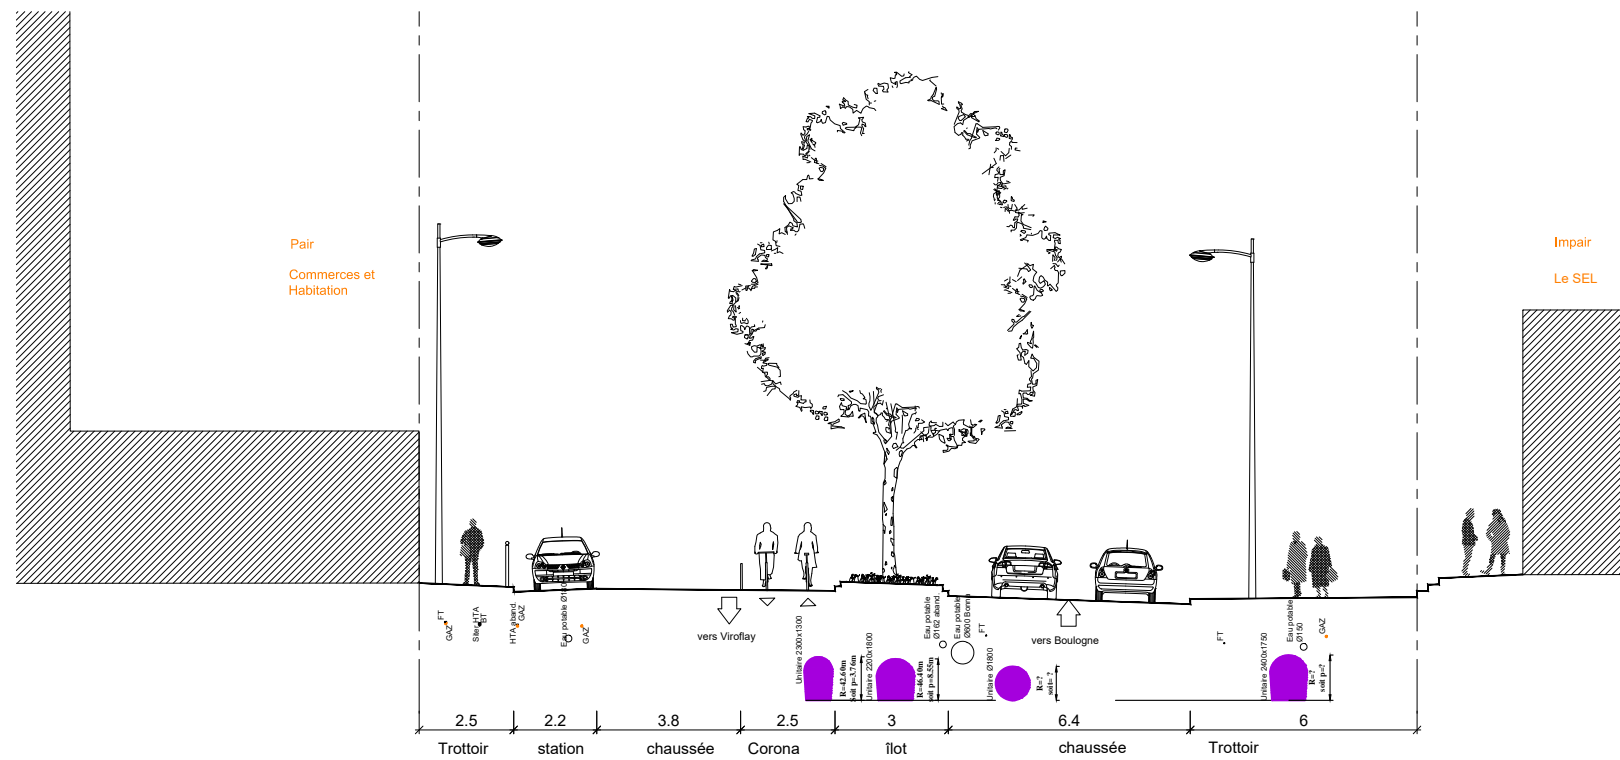

ÉTAT EXISTANT

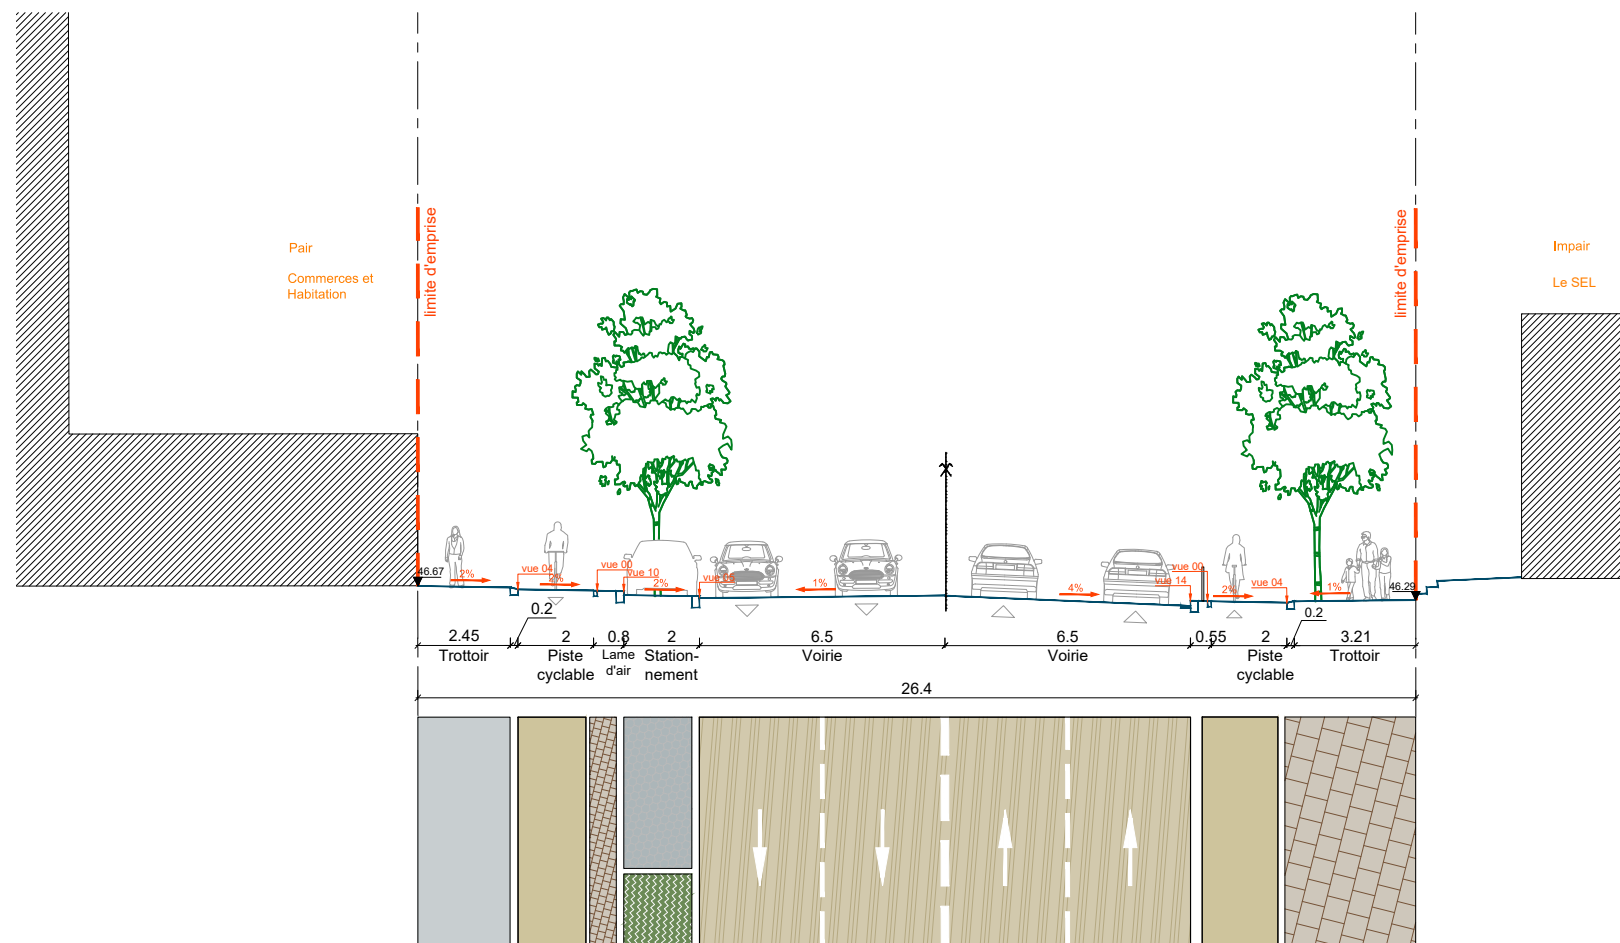

ÉTAT PROJÉTÉ

Aménagement RD 910 - Voie Royale

phase	fichier info	émetteur	date
AVP	RD910-SC-AVP_IMP_Coupes existants+V1_plan rabattu.dwg	R_A	17/12/21

code affaire

910

numéro - indice

. - A

annotations

Création du document	date	30/09/21
Mise à jour	date	17/12/21
	date	
	date	

Coupe S06-03


Etat existant, V1 et plan rabattu

échelle


1/200 en A3

page

22 / 25

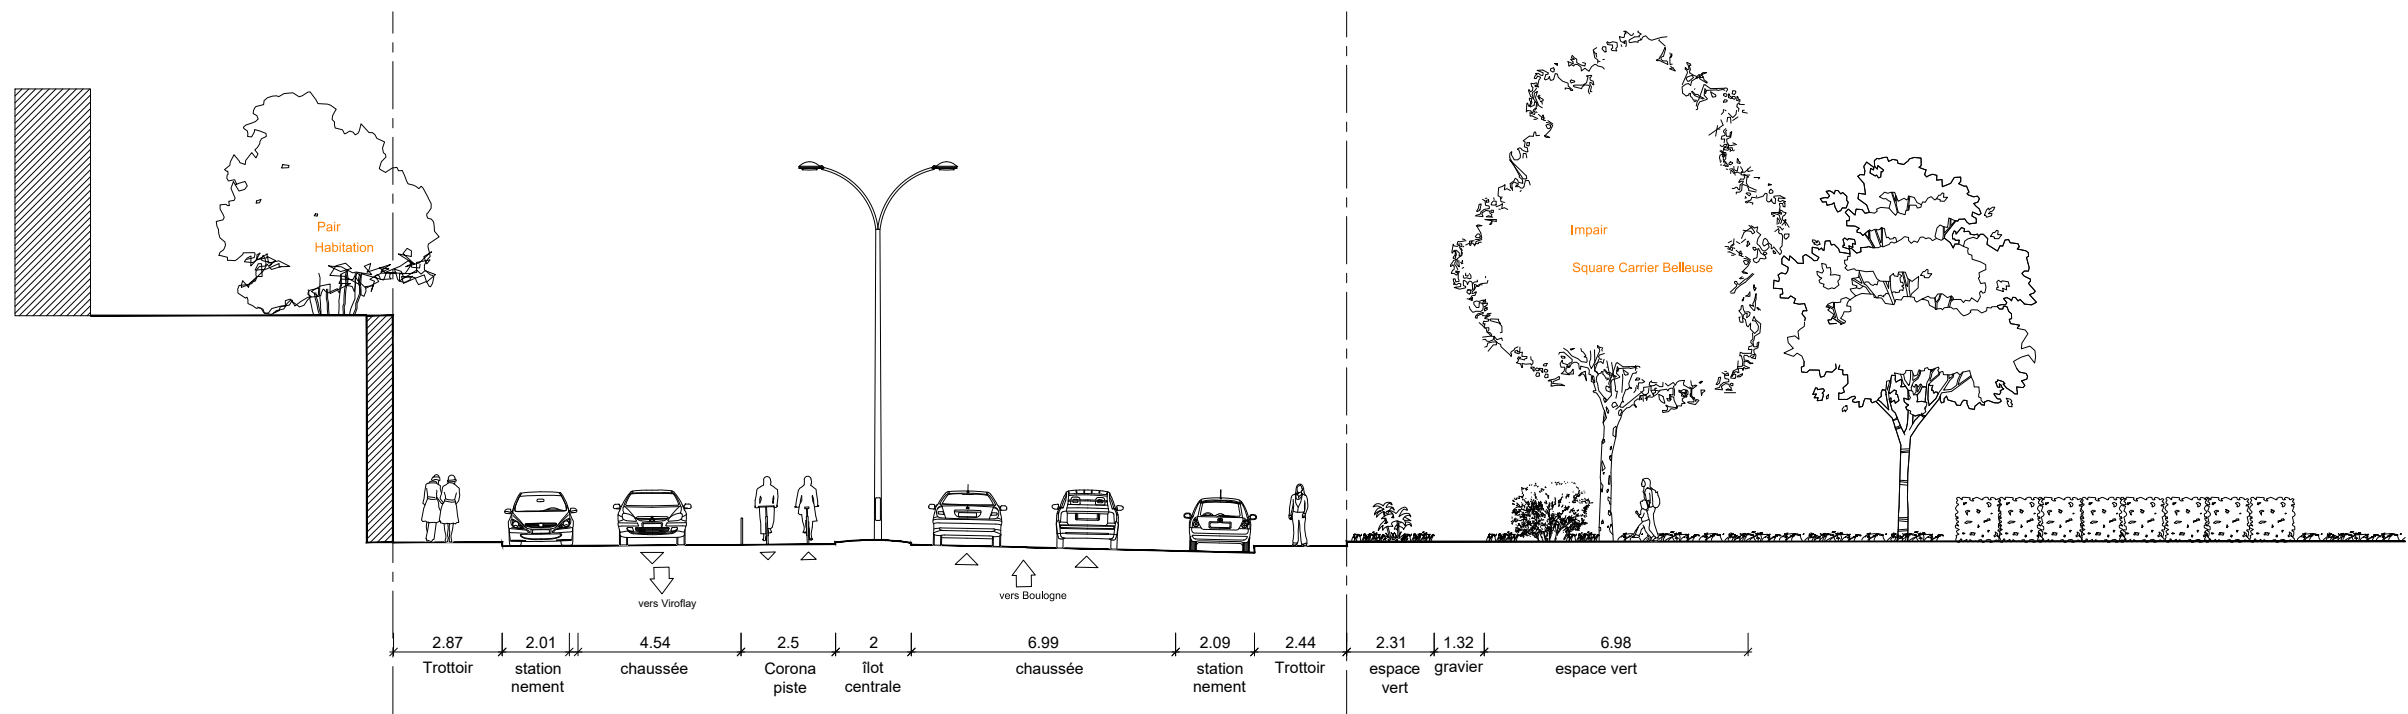

ÉTAT EXISTANT

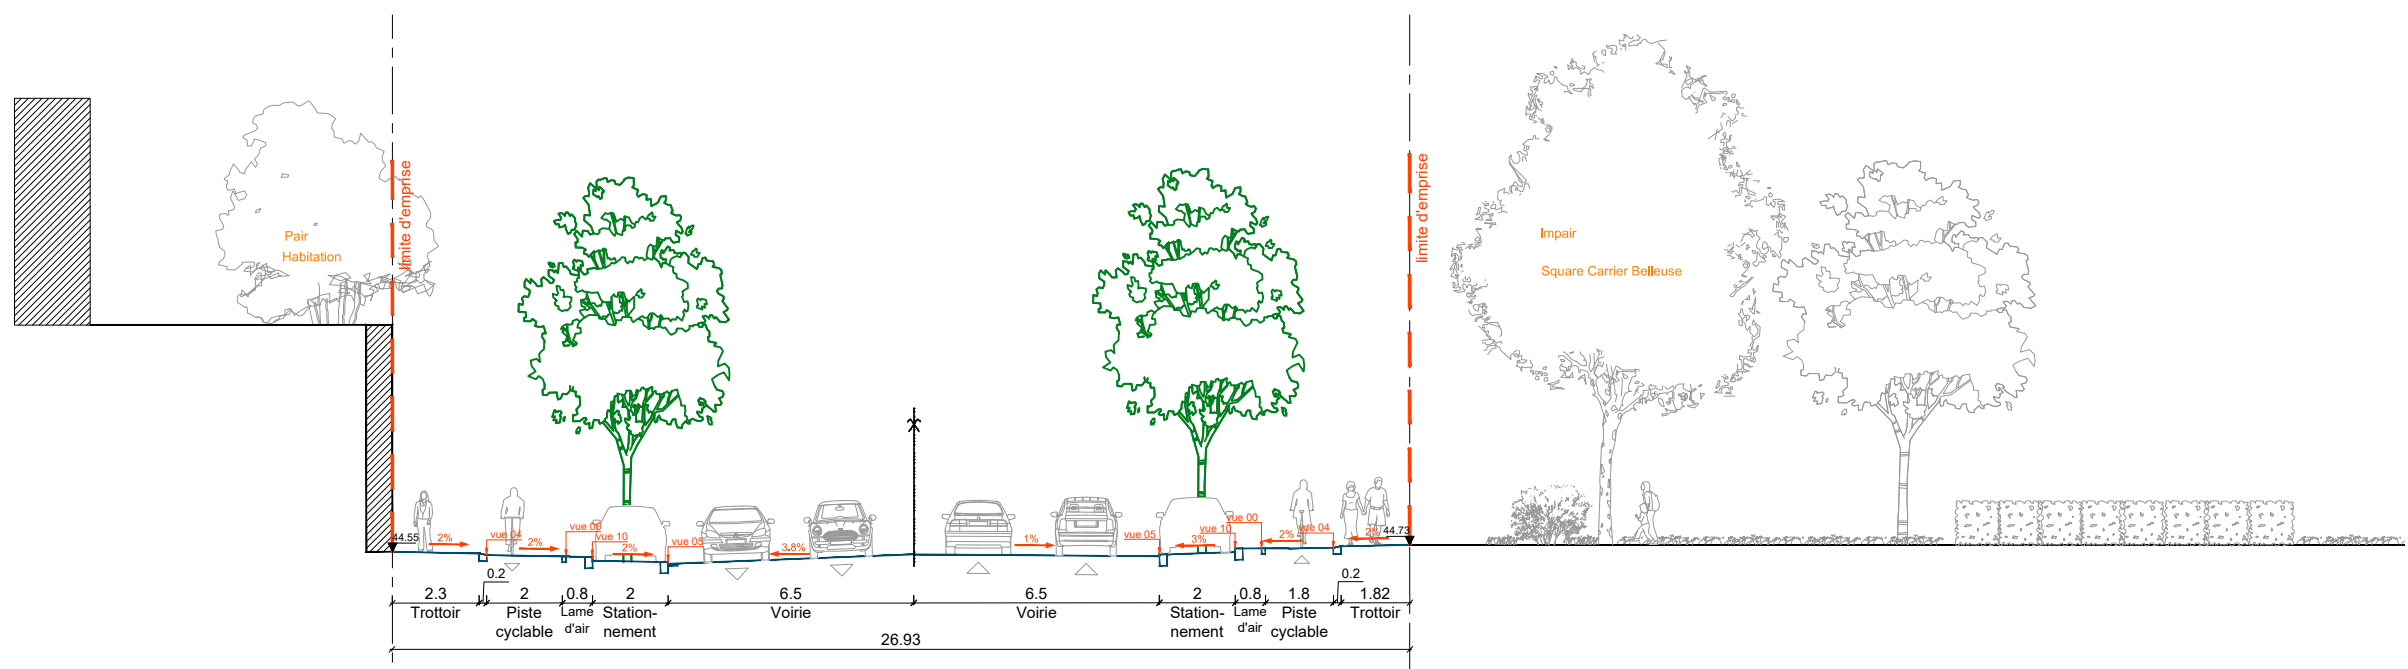

ÉTAT PROJETÉ



Aménagement RD 910 - Voie Royale

phase	fichier info	émetteur	date
AVP	RD910-SC-AVP_IMP_Coupes existants+V1_plan rabattu.dwg	R_A	17/12/21


code affaire	910
numéro - indice	. - A

annotations		date	
Création du document		30/09/21	
Mise à jour		17/12/21	


Coupe S06-04

Etat existant, V1 et plan rabattu

échelle	1/200 en A3
page	23 / 25

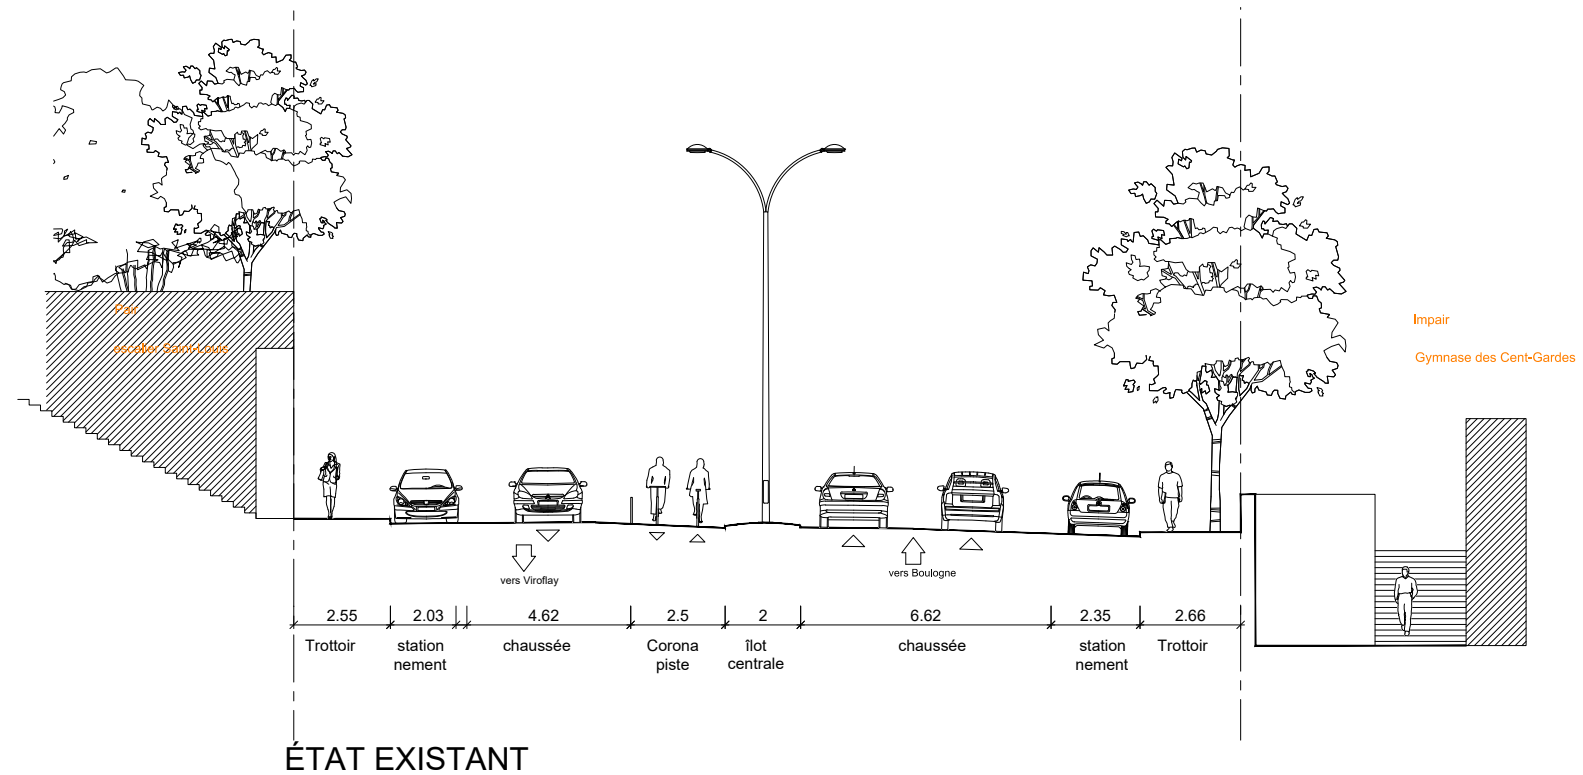

ÉTAT EXISTANT

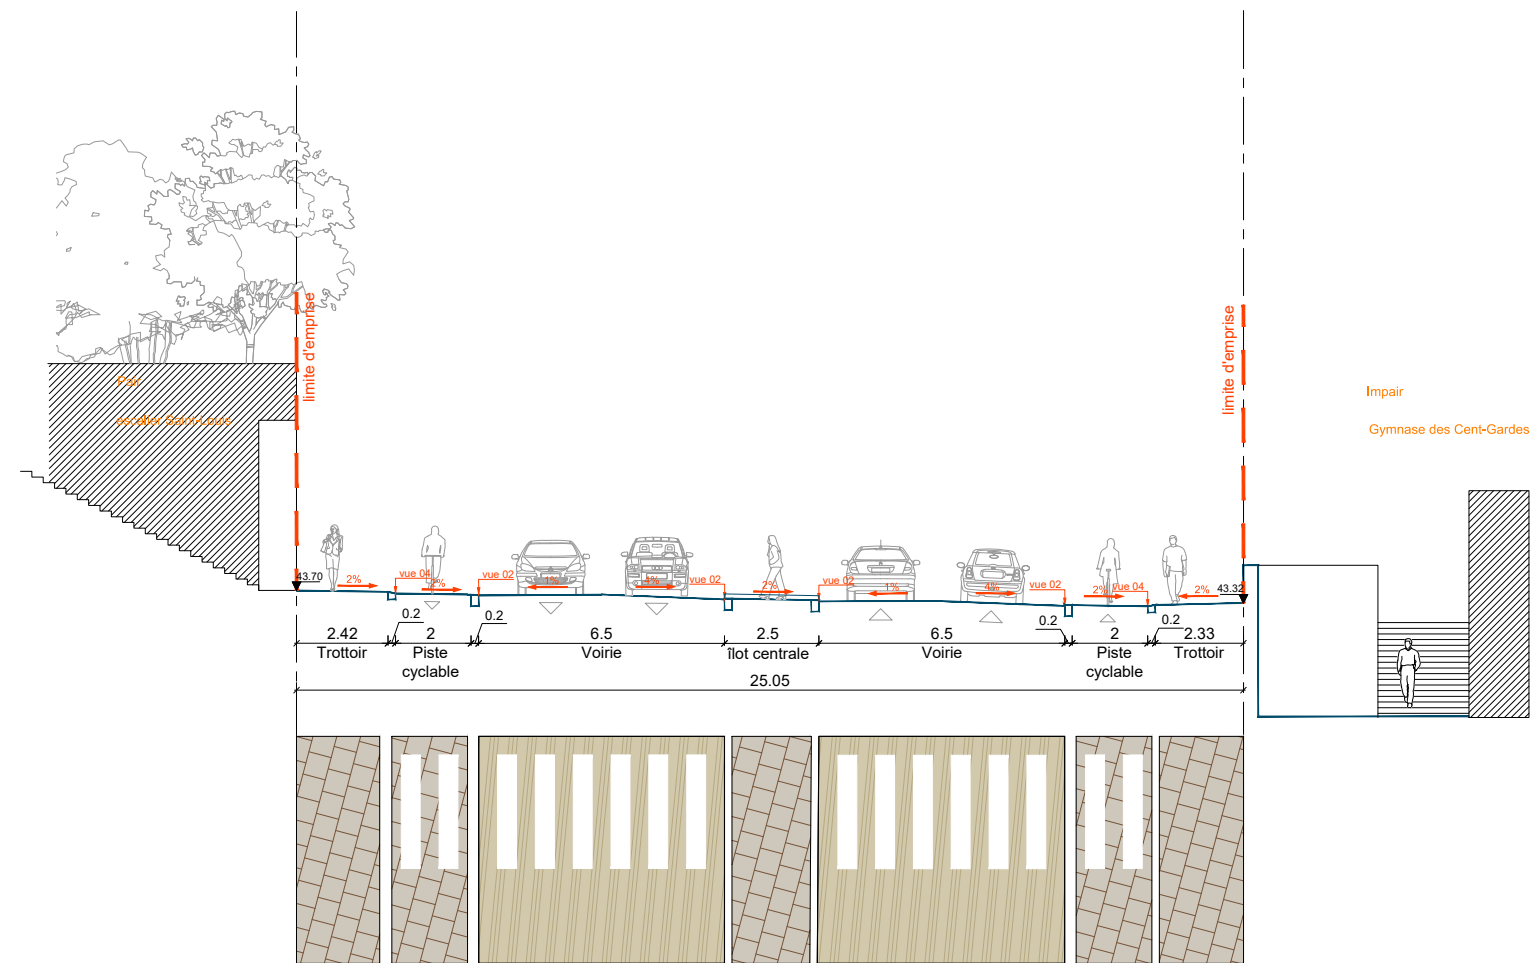

ÉTAT PROJETÉ

Aménagement RD 910 - Voie Royale

phase	fichier info	émetteur	date
AVP	RD910-SC-AVP_IMP_Coupes existants+V1_plan rabattu.dwg	R_A	17/12/21

code affaire	910
numéro - indice	. - A


annotations		date
Création du document		30/09/21
Mise à jour		17/12/21

Coupe S06-05


Etat existant, V1 et plan rabattu

échelle	1/200 en A3
page	24 / 25



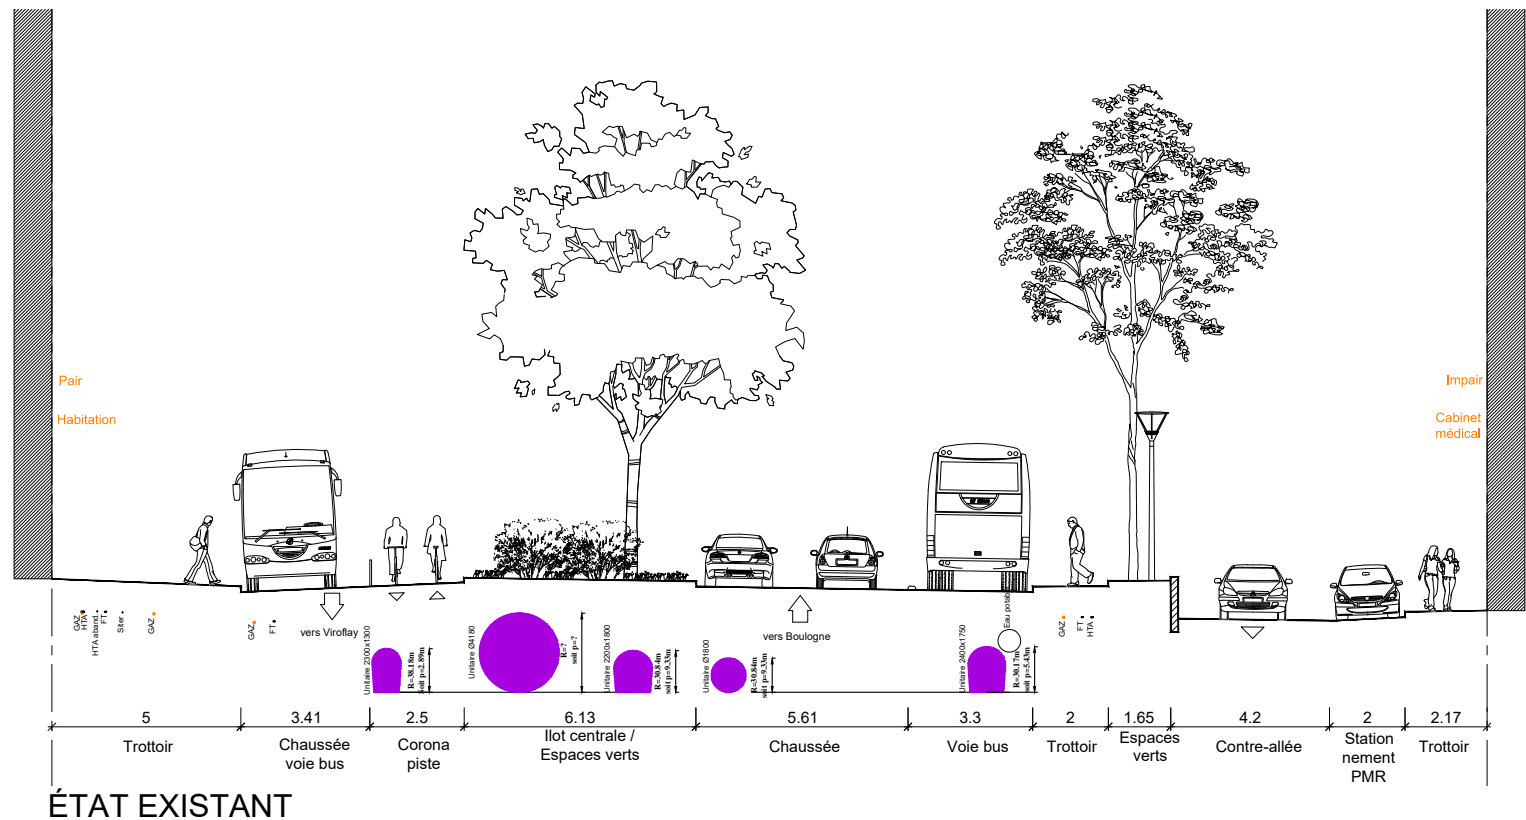

ÉTAT EXISTANT

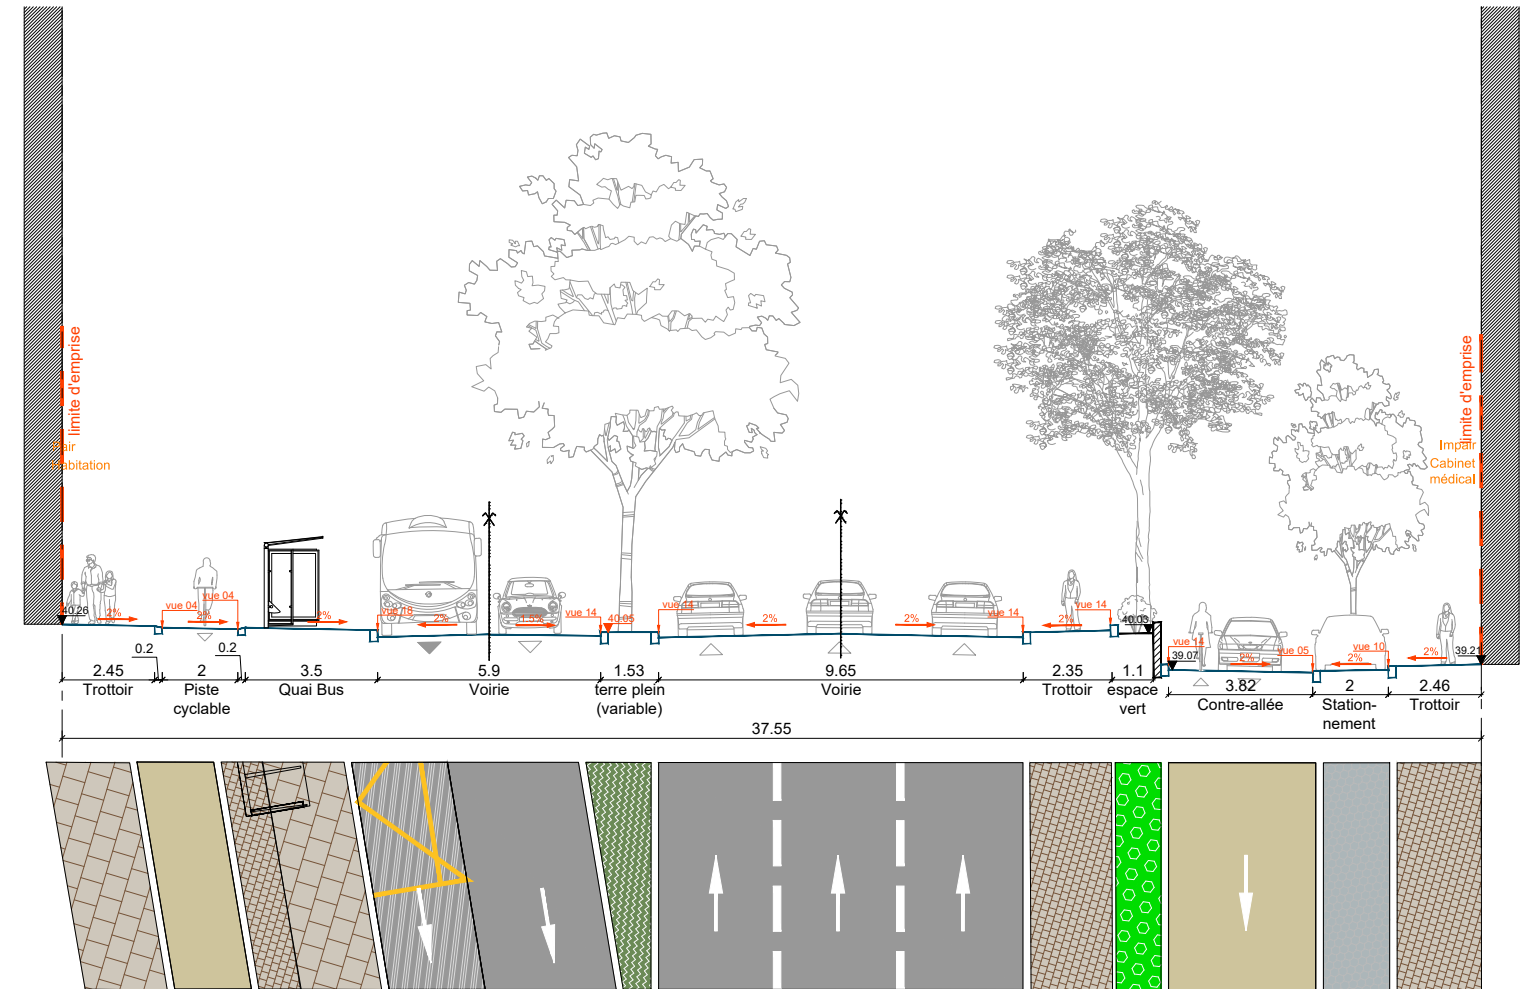

ÉTAT PROJÉTÉ

Aménagement RD 910 - Voie Royale			
phase	fichier info	émetteur	date
AVP	RD910-SC-AVP_IMP_Coupes existants+V1_plan rabattu.dwg	R_A	17/12/21

code affaire	910	numéro - indice	. - A
annotations	Création du document Mise à jour		
date	30/09/21	date	17/12/21
date		date	
date		date	

**Coupe S06-06**

Etat existant, V1 et plan rabattu

échelle 1/200 en A3

page 25 / 25